

2 Visuel_3D
Ech :

N#	Nom	SHaB
----	-----	------

RDC		
1	Séjour	35,58 m ²
2	Cuisine	10,76 m ²
3	Entrée	6,47 m ²
4	WC.1	1,49 m ²
5	Cellier	4,73 m ²
6	Lavabo	1,54 m ²
7	PL1	0,60 m ²
		61,18 m ²

N#	Nom	SHaB
----	-----	------

Etage		
8	CH.1	10,33 m ²
9	CH.2	10,95 m ²
10	CH.3	10,14 m ²
11	CH.4	11,33 m ²
12	SDB.2	2,43 m ²
13	PL.3	1,06 m ²
14	PL.4	1,16 m ²
15	SDB	5,31 m ²
16	DGT	5,09 m ²
17	Dressing	2,65 m ²
18	WC.2	1,18 m ²
		61,63 m ²
Total:		122,81 m ²



Tab des SHoN	
Niveau	SHoN
RDC	73,50 m ²
Etage	68,72 m ²
Total:	142,22 m ²

Annexes		
N#	Nom	S. Utiles
21	Garage	16,49 m ²
20	Terrasse	7,83 m ²
Total:		24,32 m ²




3 Visuel 3
Ech :

1 Plan Masse
Ech : 1 : 100

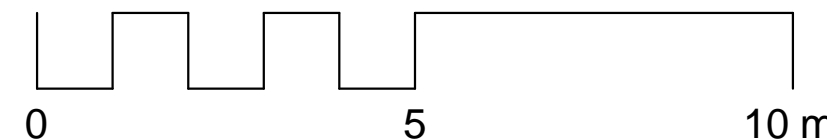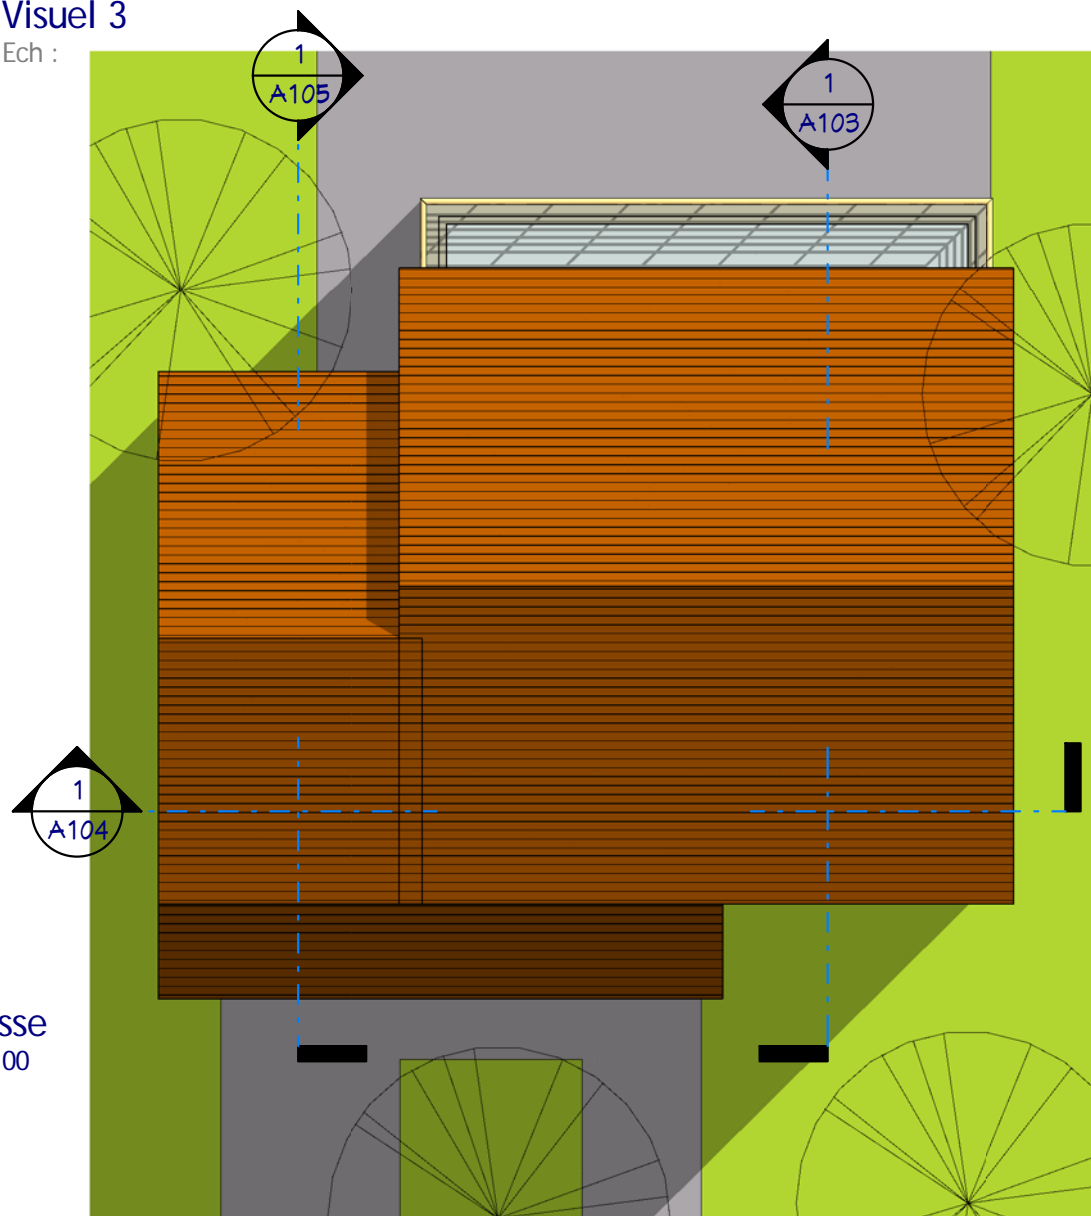


Nota Bene:
Ce plan de concept est adaptable suivant la demande particulière du client.
Contactez - Nous <http://www.realcrea.fr/contact>

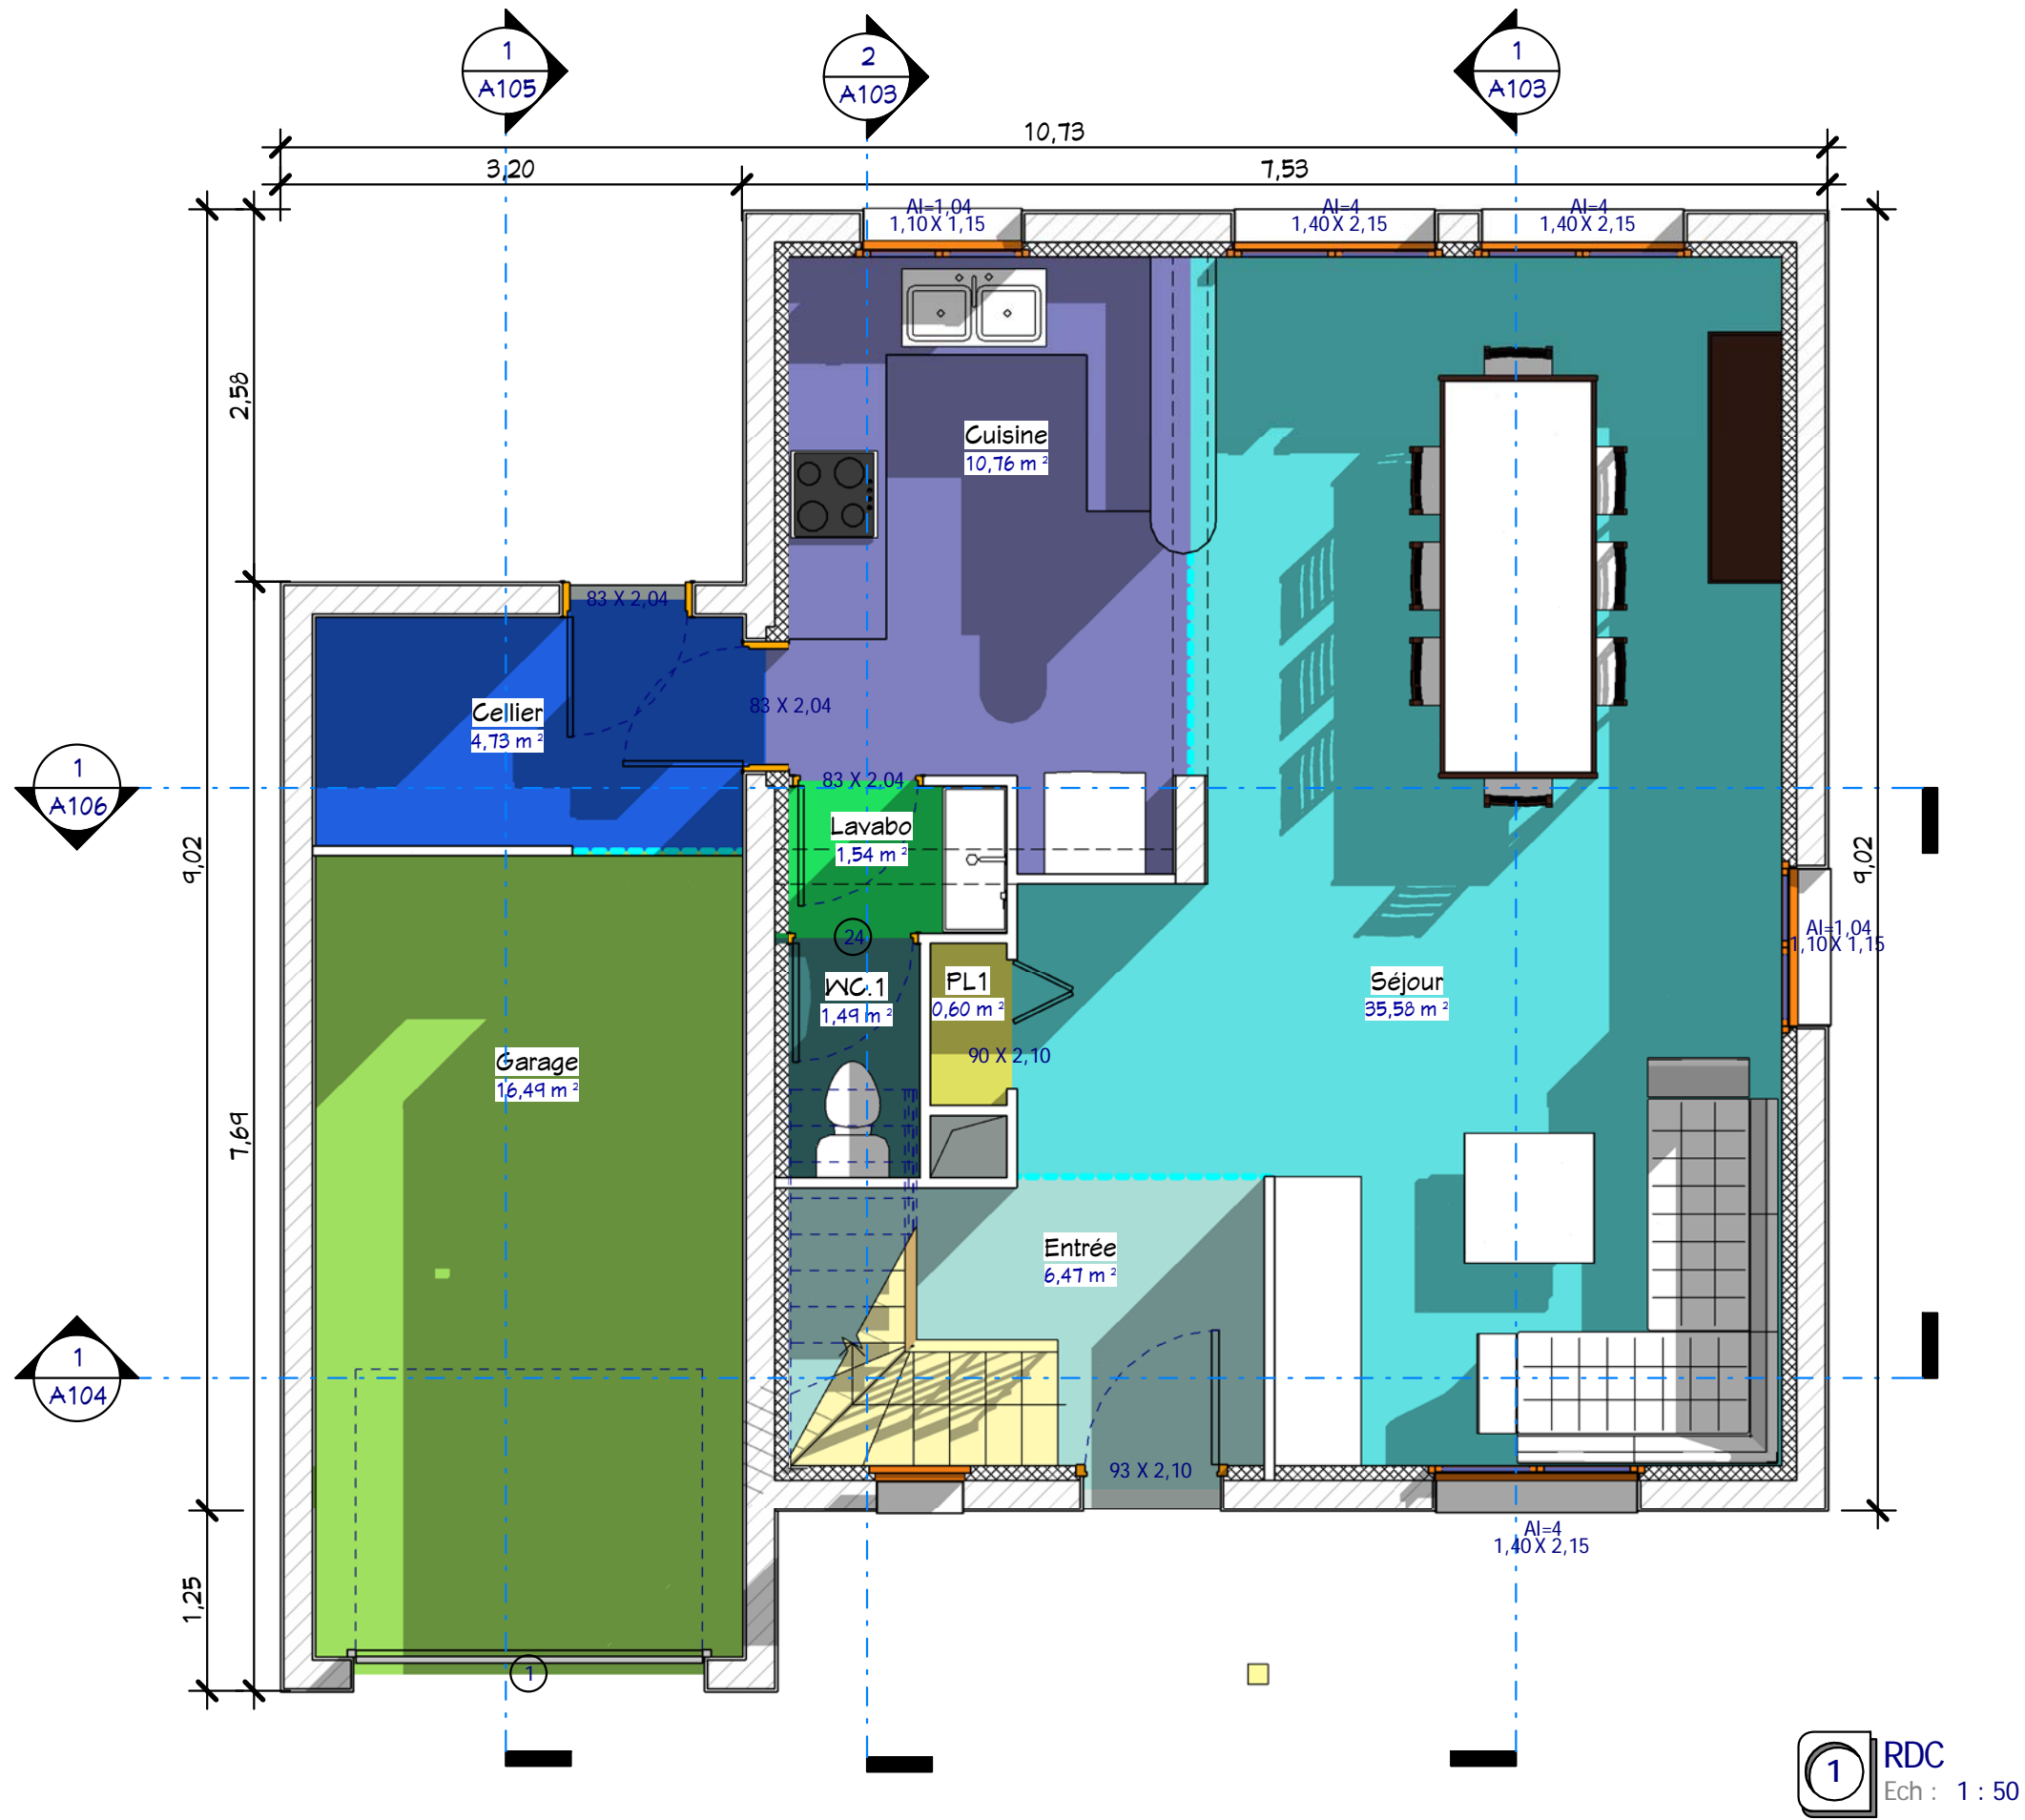

- Légende**
- Cellier
 - Cuisine
 - Entrée
 - Garage
 - Lavabo
 - PL1
 - Séjour
 - WC.1

1 RDC
Ech : 1 : 50

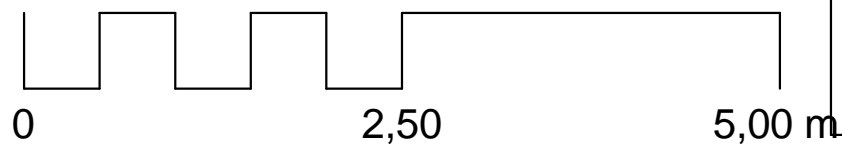


Plan Rez-de-chaussée	
Ref# :	Réf : 10126_D
Date :	
Dessiné par :	Auteur
Vérifié par :	Vérificateur
A101	
Echelle 1 : 50	

SHaB : 122,81 m²
Garage : 16,50 m²
Réf : 11142_D

Nota Bene:
 Ce plan de concept est adaptable suivant la demande particulière du client.
 Contactez - Nous <http://www.realcrea.fr/contact>

Conformément aux lois n°57-298 11/3/1957 et n°85-660 du 3/7/1985, le client s'interdit de procéder à toute copie, autre que celles autorisées dans le cadre d'utilisation personnelle

Realcrea
 @ Consultant
 14/08/2011 11:50:16

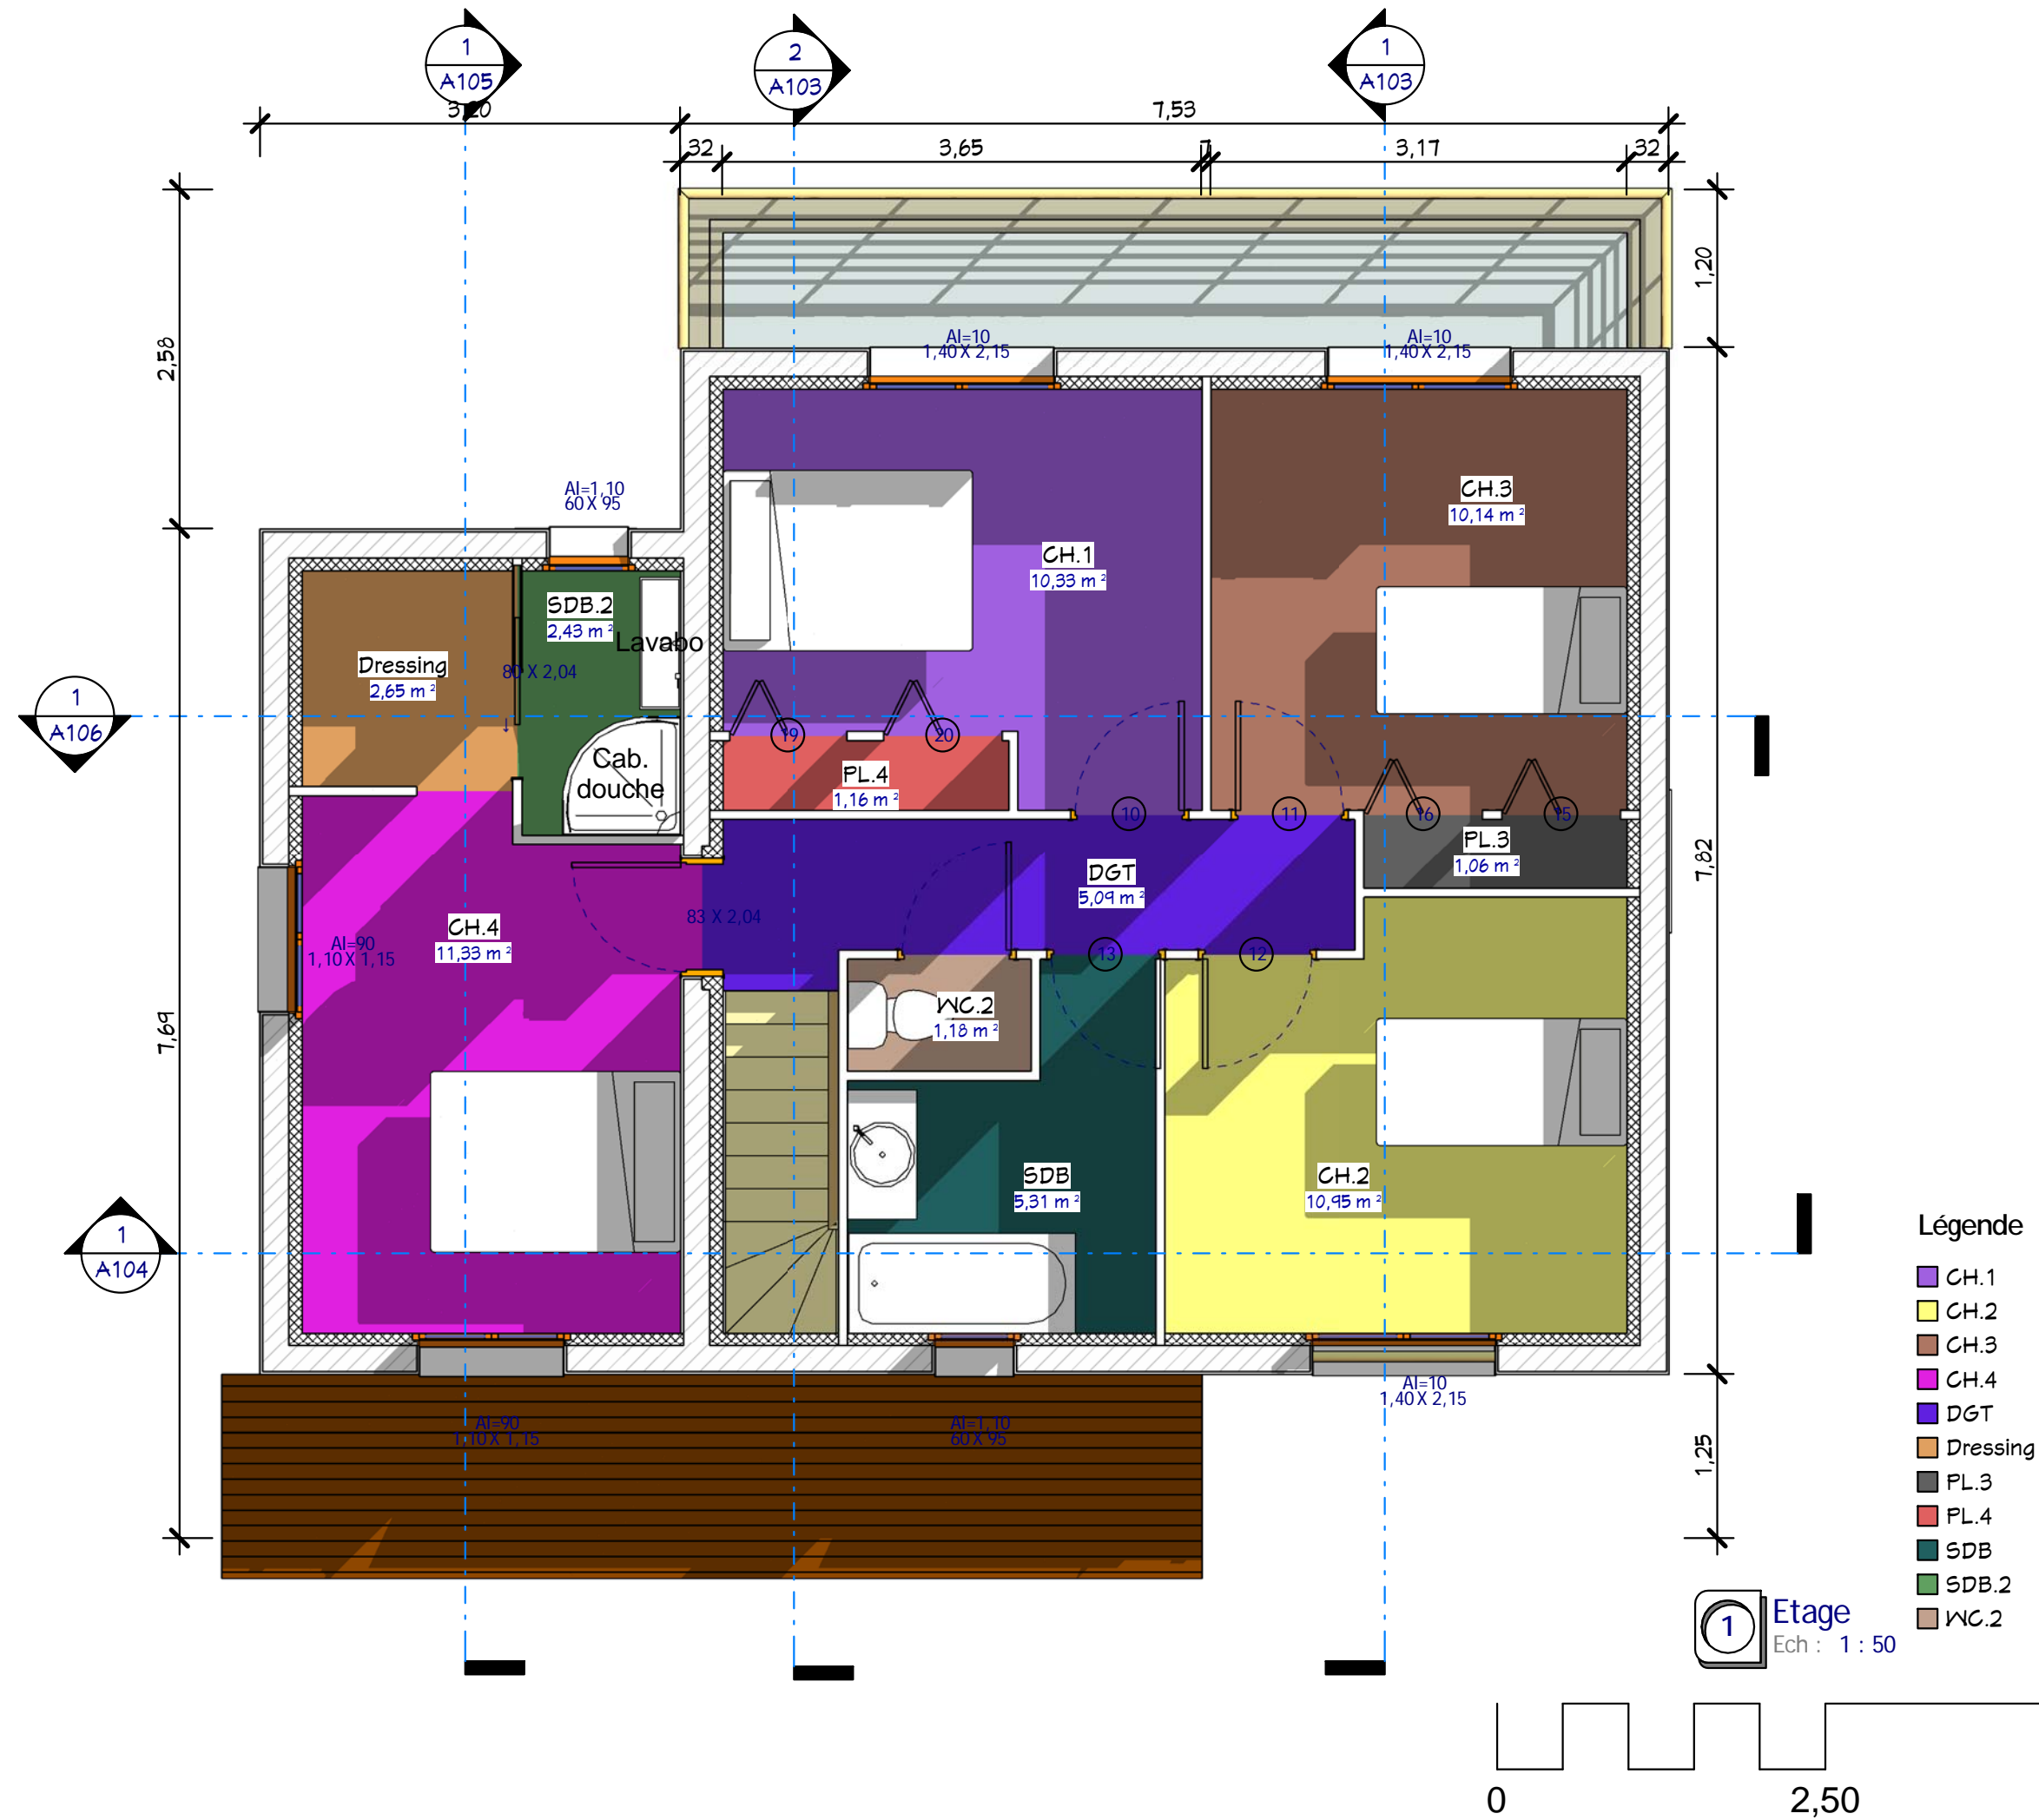

Plan Etage


SHaB : 122,81 m²
Garage : 16,50 m²
Ref : 11142_D

Ref# :	10126_D
Date :	
Dessiné par :	Auteur
Vérifié par :	Vérificateur
Echelle	
1 : 50	

Nota Bene:
 Ce plan de concept est adaptable suivant la demande particulière du client.
 Contactez - Nous <http://www.realcrea.fr/contact>


Conformément aux lois n°57-298 11/3/1957 et n°85-660 du 3/7/1985, le client s'interdit de procéder à toute copie, autre que celles autorisées dans le cadre d'utilisation personnelle

Consultant
 @ Realcrea
 14/08/2011 11:50:25

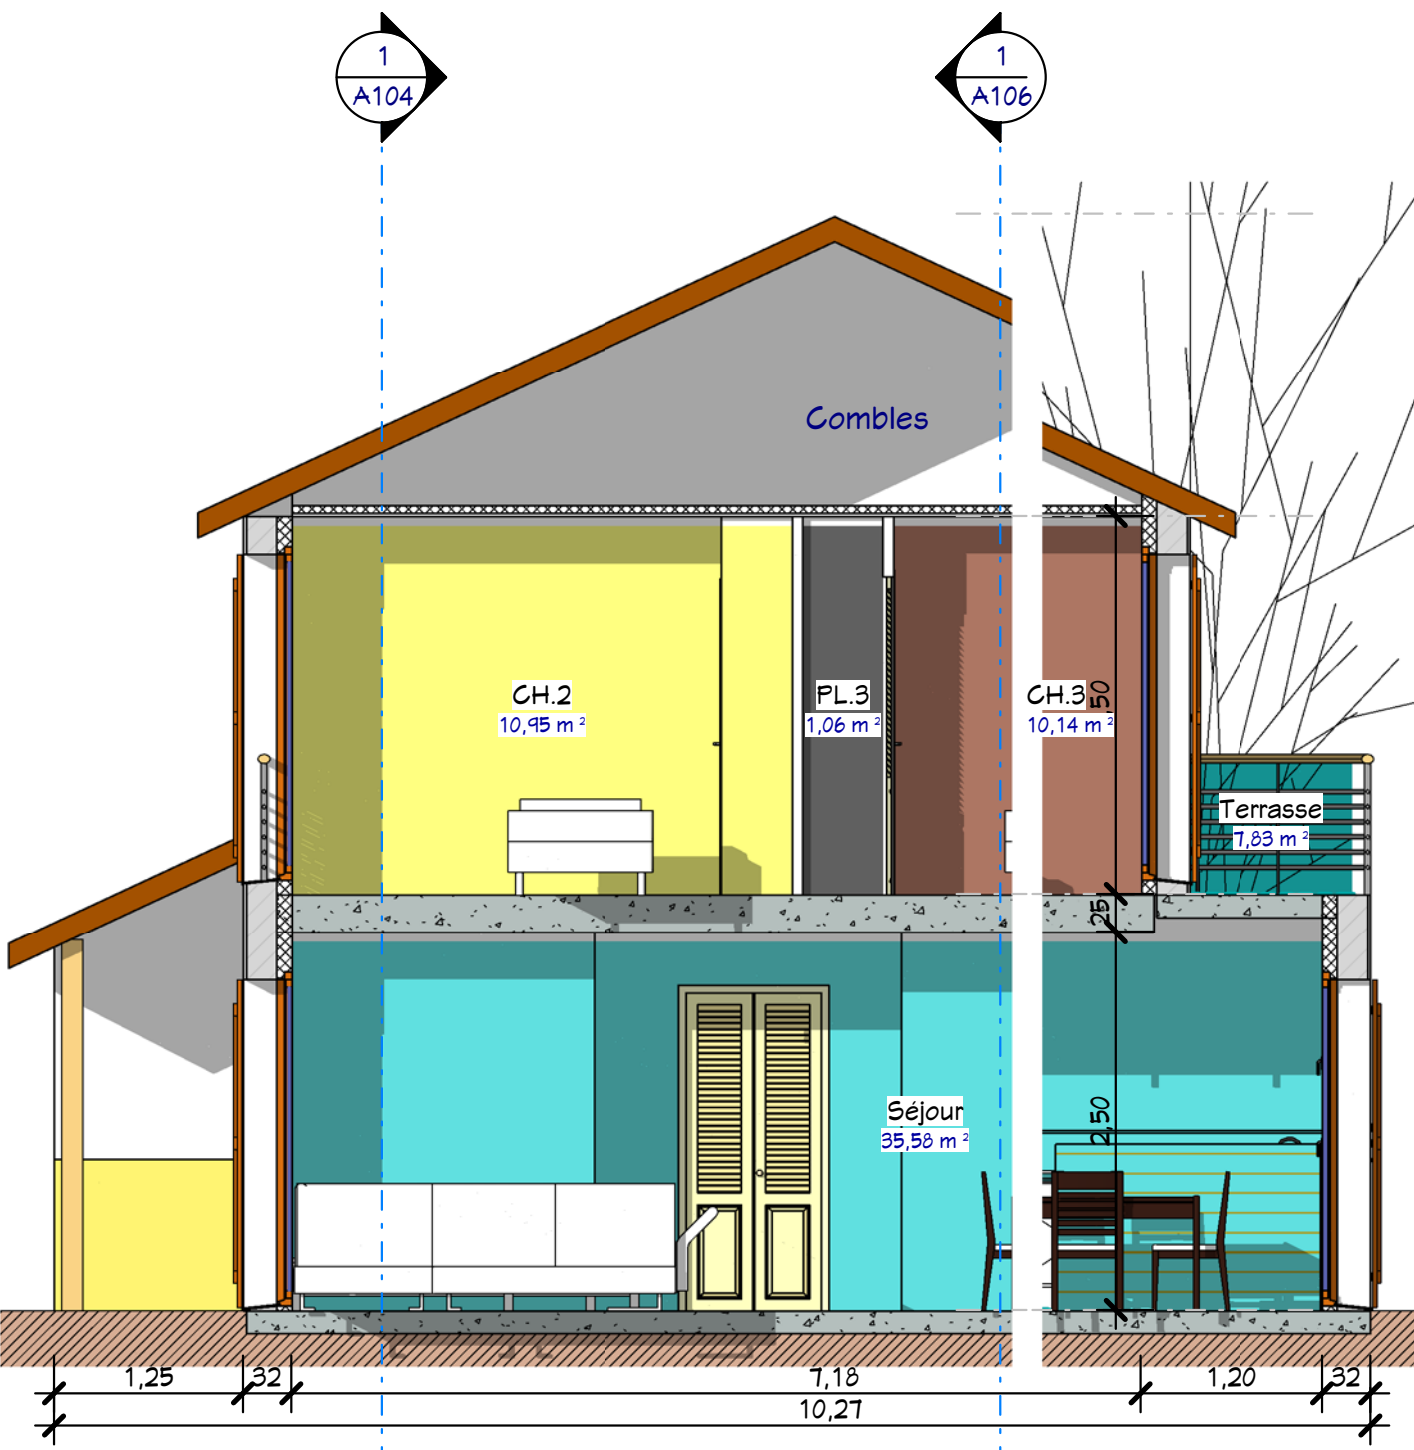


1 Coupe 1
Ech : 1 : 50

- Légende**
- CH.2
 - CH.3
 - PL.3
 - Séjour
 - Terrasse

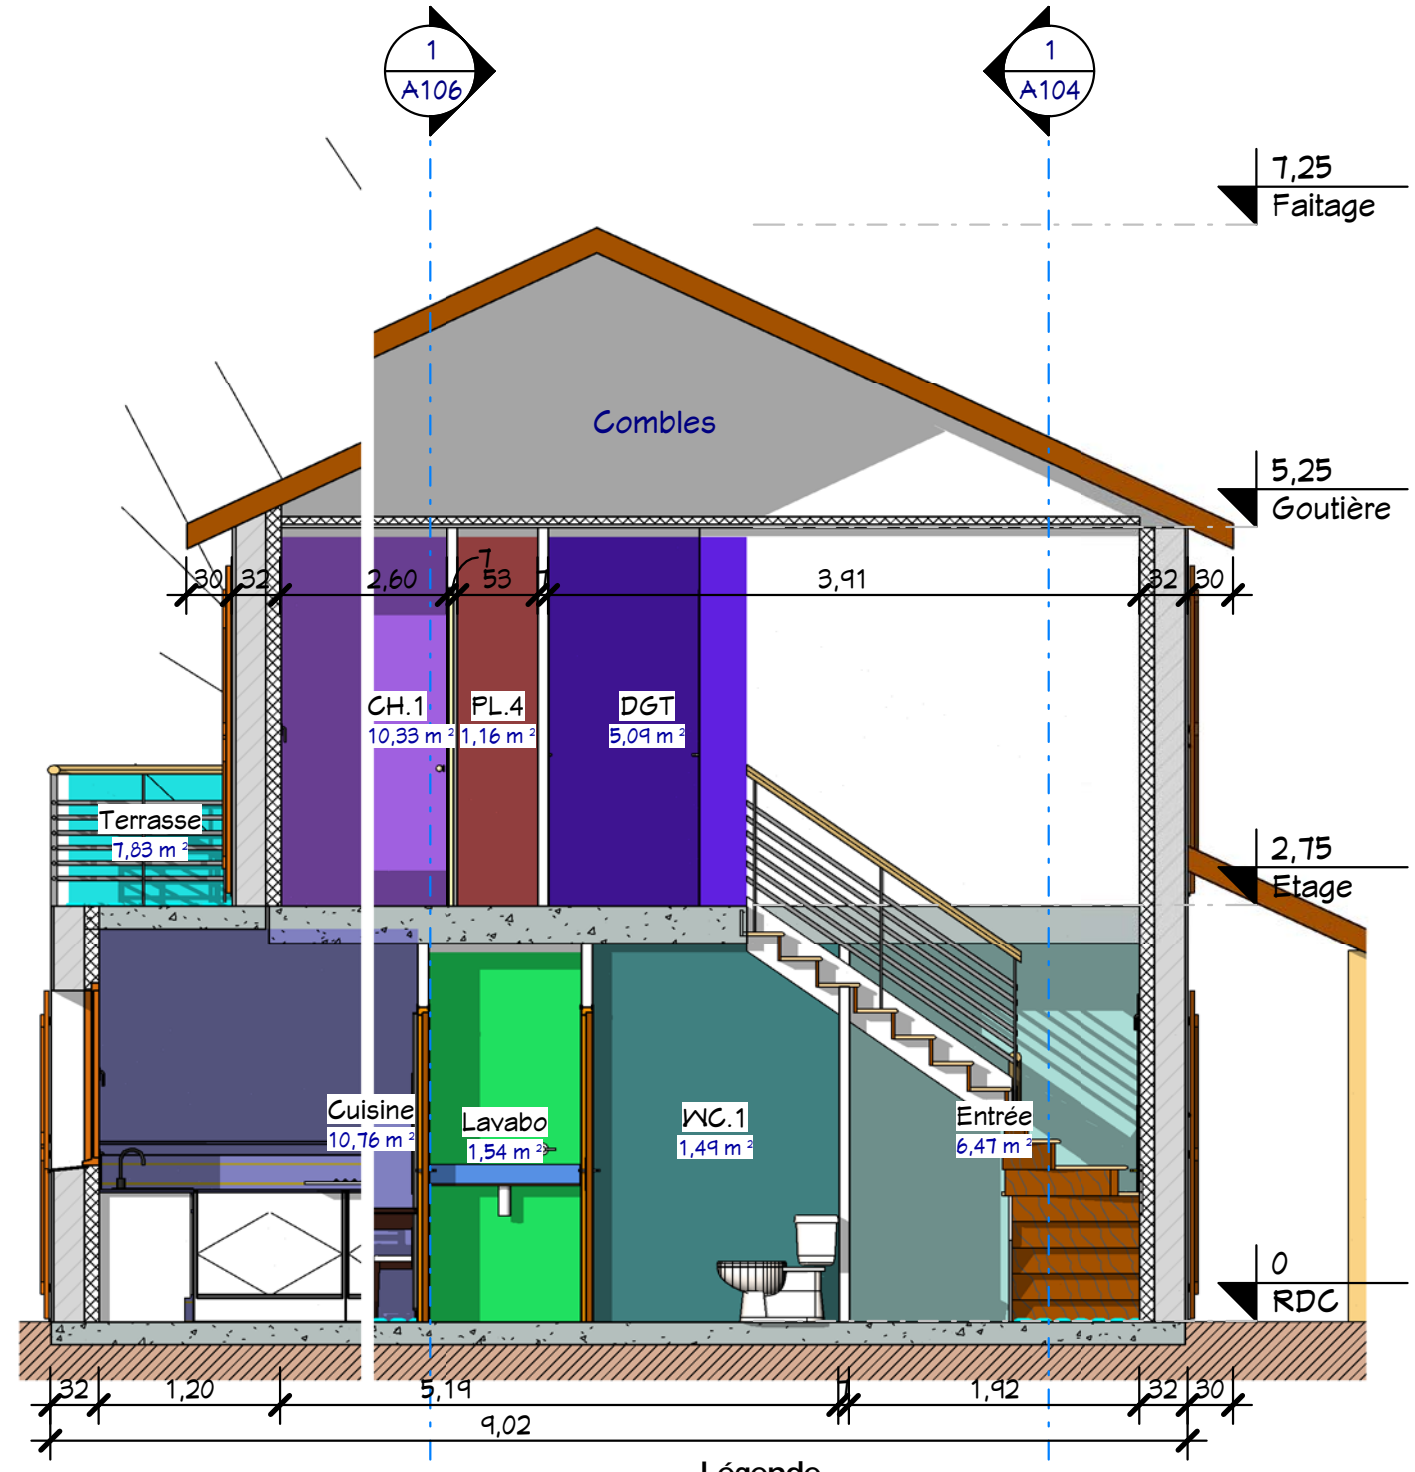

2 Coupe 5
Ech : 1 : 50

- Légende**
- CH.1
 - Cuisine
 - DGT
 - Entrée
 - Lavabo
 - PL.4
 - Terrasse
 - WC.1

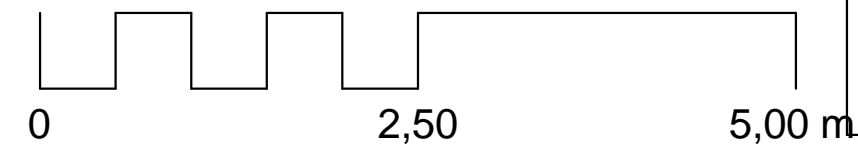

Coupes 1 & 5	
Ref# :	Ref : 10126_D
Date :	
Dessiné par :	Auteur
Vérifié par :	Vérificateur
Echelle	
1 : 50	

SHaB : 122,81 m²
Garage : 16,50 m²
Réf : 11142_D

Nota Bene:
Ce plan de concept est adaptable suivant la demande particulière du client.
Contactez - Nous <http://www.realcrea.fr/contact>

Conformément aux lois n°57-298 11/3/1957 et n°85-660 du 3/7/1985, le client s'interdit de procéder à toute copie, autre que celles autorisées dans le cadre d'utilisation personnelle

Consultant



1 Coupe 2
Ech : 1 : 50

- Légende**
- CH.2
 - CH.4
 - Entrée
 - Garage
 - SDB
 - Séjour




Coupe 2	
Ref# :	10126_D
Date :	
Dessiné par :	Auteur
Vérifié par :	Vérificateur
Echelle	
A104	
1 : 50	

SHaB : 122,81 m²
Garage : 16,50 m²
Réf : 11142_D

Nota Bene:
 Ce plan de concept est adaptable suivant la demande particulière du client.
 Contactez - Nous <http://www.realcrea.fr/contact>

Conformément aux lois n°57-298 11/3/1957 et n°85-660 du 3/7/1985, le client s'interdit de procéder à toute copie, autre que celles autorisées dans le cadre d'utilisation personnelle

Consultant
CREA
 14/08/2011 11:50:50

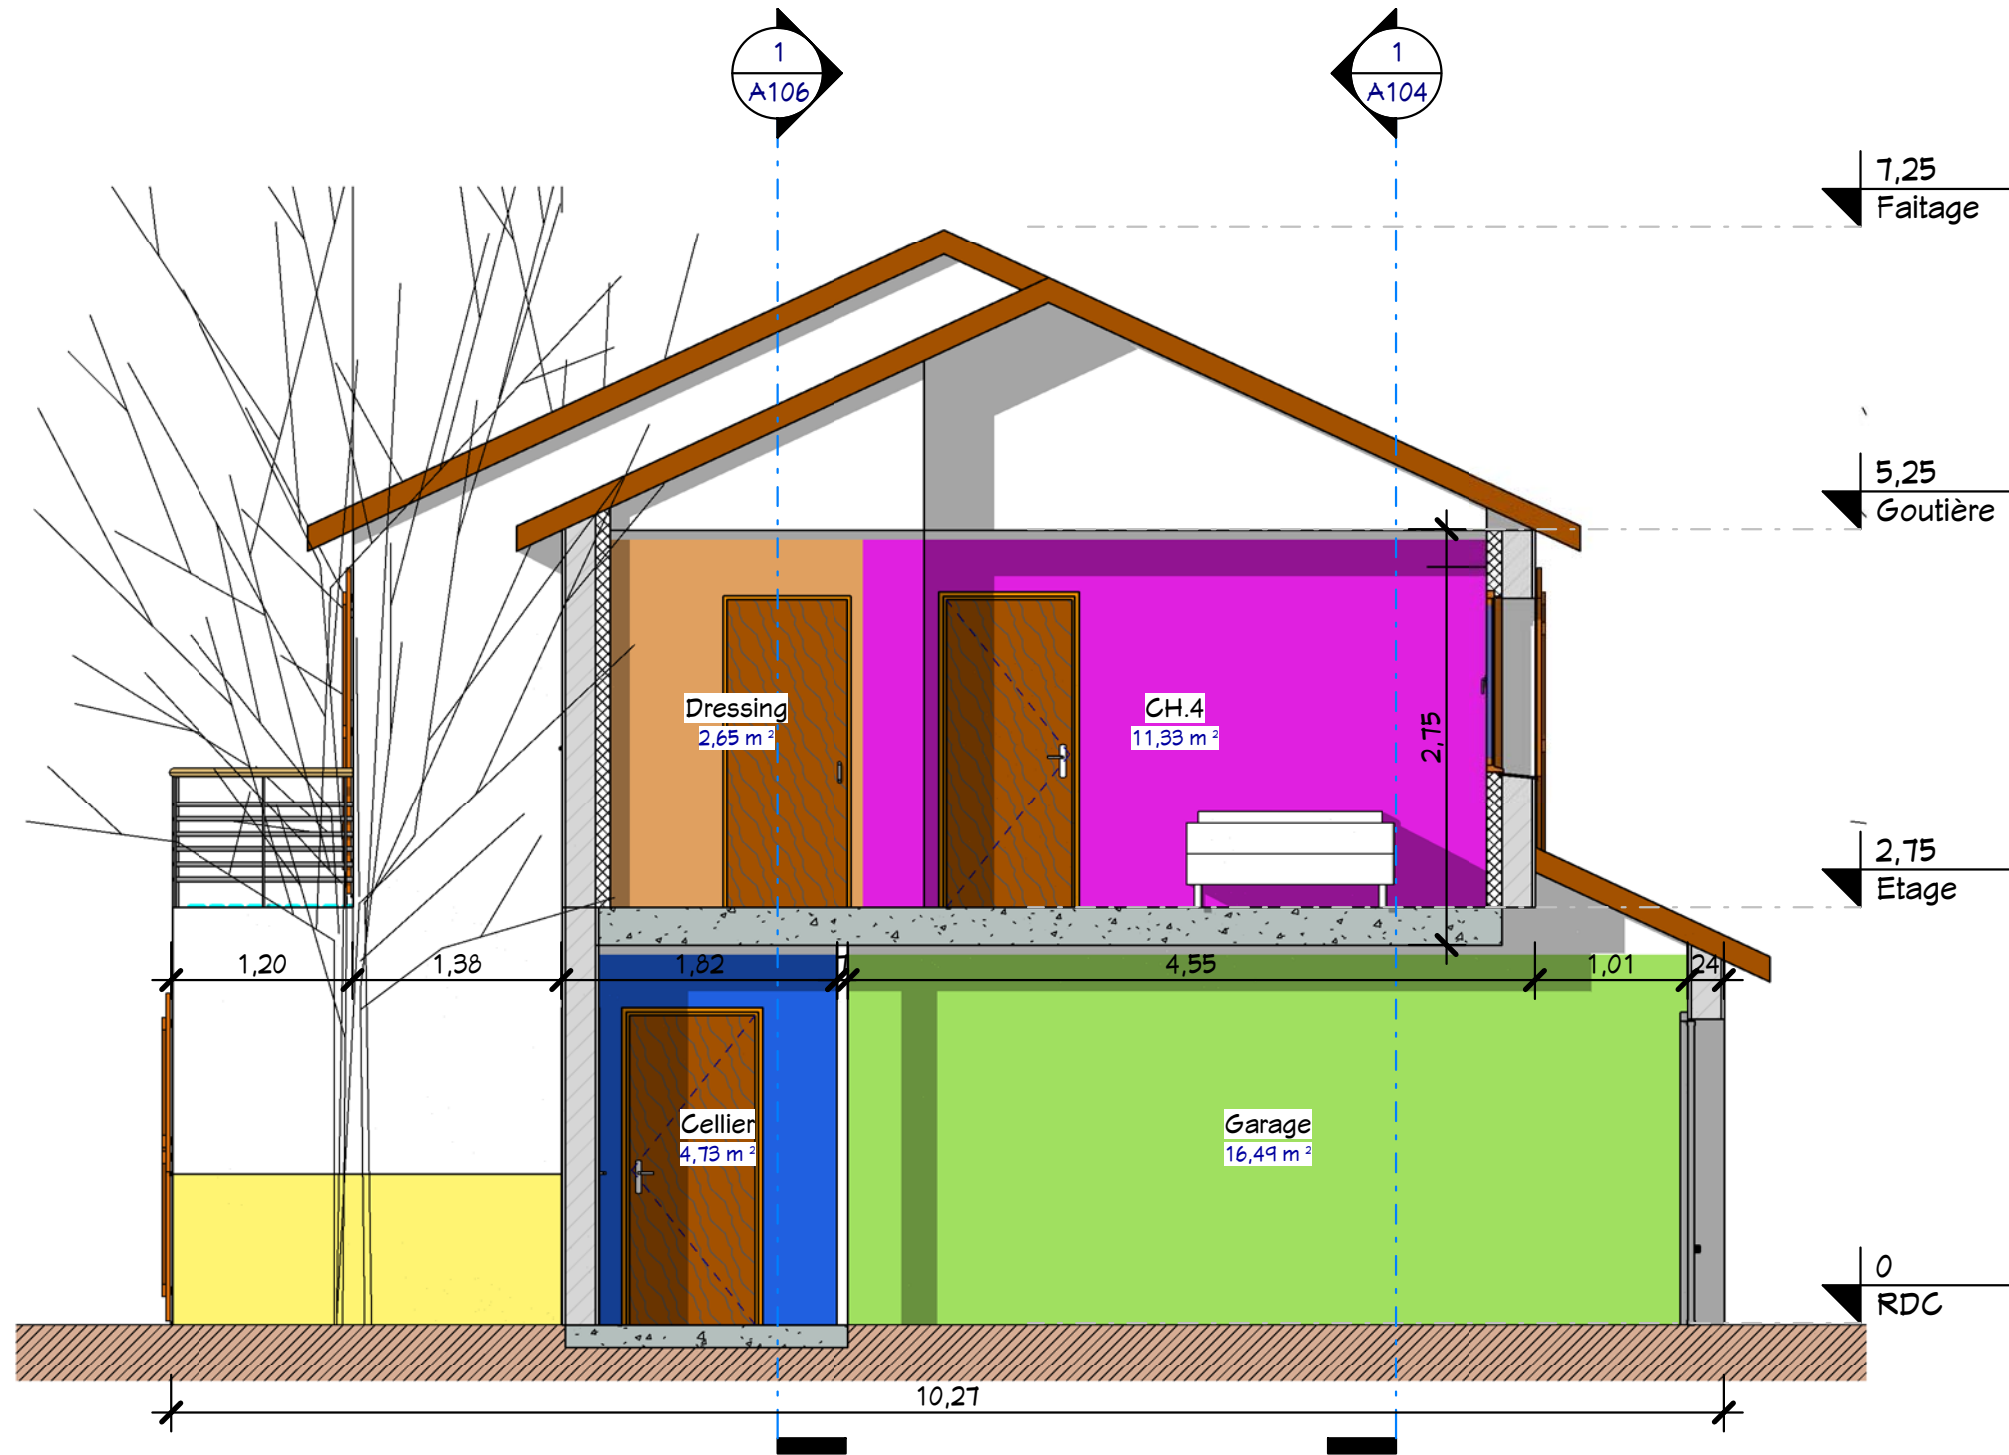

1 Coupe 3
Ech : 1 : 50

Légende

- Cellier
- CH.4
- Dressing
- Garage



Nota Bene:
Ce plan de concept est adaptable suivant la demande particulière du client.
Contactez - Nous <http://www.realcrea.fr/contact>



@ Consultant

Conformément aux lois n°57-298 11/3/1957 et n°85-660 du 3/7/1985, le client s'interdit de procéder à toute copie, autre que celles autorisées dans le cadre d'utilisation personnelle

14/08/2011 11:51:01

SHaB : 122,81 m²
Garage : 16,50 m²

Réf : 11142_D

Coupe 3


Ref#:	Réf : 10126_D
Date :	
Dessiné par :	Auteur
Vérifié par :	Vérificateur
Echelle	
1 : 50	

A105



Coupe 4
Ech : 1 : 50

- Légende**
- Cellier
 - CH.1
 - CH.3
 - Cuisine
 - Dressing
 - Lavabo
 - SDB.2
 - Séjour

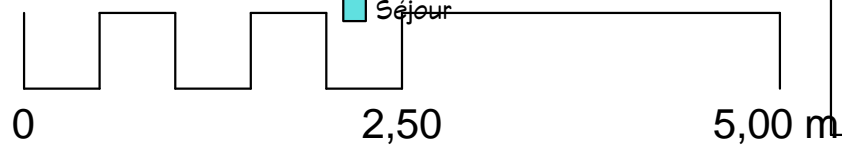

Coupe 4	
Ref#:	10126_D
Date:	
Dessiné par:	Auteur
Vérifié par:	Vérificateur
Echelle	
A106	
1 : 50	

SHaB : 122,81 m²
Garage : 16,50 m²
Réf : 11142_D

Nota Bene:
 Ce plan de concept est adaptable suivant la demande particulière du client.
 Contactez - Nous <http://www.realcrea.fr/contact>


Conformément aux lois n°57-298 11/3/1957 et n°85-660 du 3/7/1985, le client s'interdit de procéder à toute copie, autre que celles autorisées dans le cadre d'utilisation personnelle

Consultant
cRea2
 @

14/08/2011 11:51:04



1 Elévation 2
Ech : 1 : 50

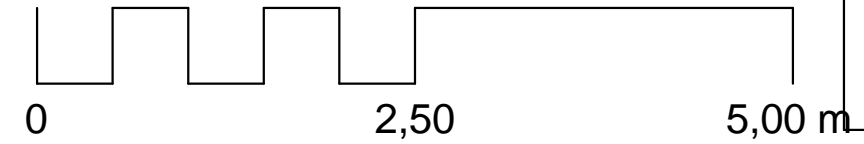

Facade 2

SHaB : 122,81 m²
Garage : 16,50 m²

Réf : 11142_D

Nota Bene:
Ce plan de concept est adaptable suivant la demande particulière du client.
Contactez - Nous <http://www.realcrea.fr/contact>

Conformément aux lois n°57-298 11/3/1957 et n°85-660 du 3/7/1985, le client s'interdit de procéder à toute copie, autre que celles autorisées dans le cadre d'utilisation personnelle



Consultant

14/08/2011 11:51:25

Ref# :	Réf : 10126_D
Date :	
Dessiné par :	Auteur
Vérifié par :	Vérificateur
A107	
Echelle 1 : 50	



1 Elévation 4
Ech : 1 : 50

Nota Bene:
Ce plan de concept est adaptable suivant la demande particulière du client.
Contactez - Nous <http://www.realcrea.fr/contact>

Conformément aux lois n°57-298 11/3/1957 et n°85-660 du 3/7/1985, le client s'interdit de procéder à toute copie, autre que celles autorisées dans le cadre d'utilisation personnelle




14/08/2011 11:51:43

Facade 4

Ref#:	10126_D
Date:	
Dessiné par:	Auteur
Vérifié par:	Vérificateur
A108	
Echelle 1 : 50	

SHaB : 122,81 m²
Garage : 16,50 m²

Réf : 11142_D

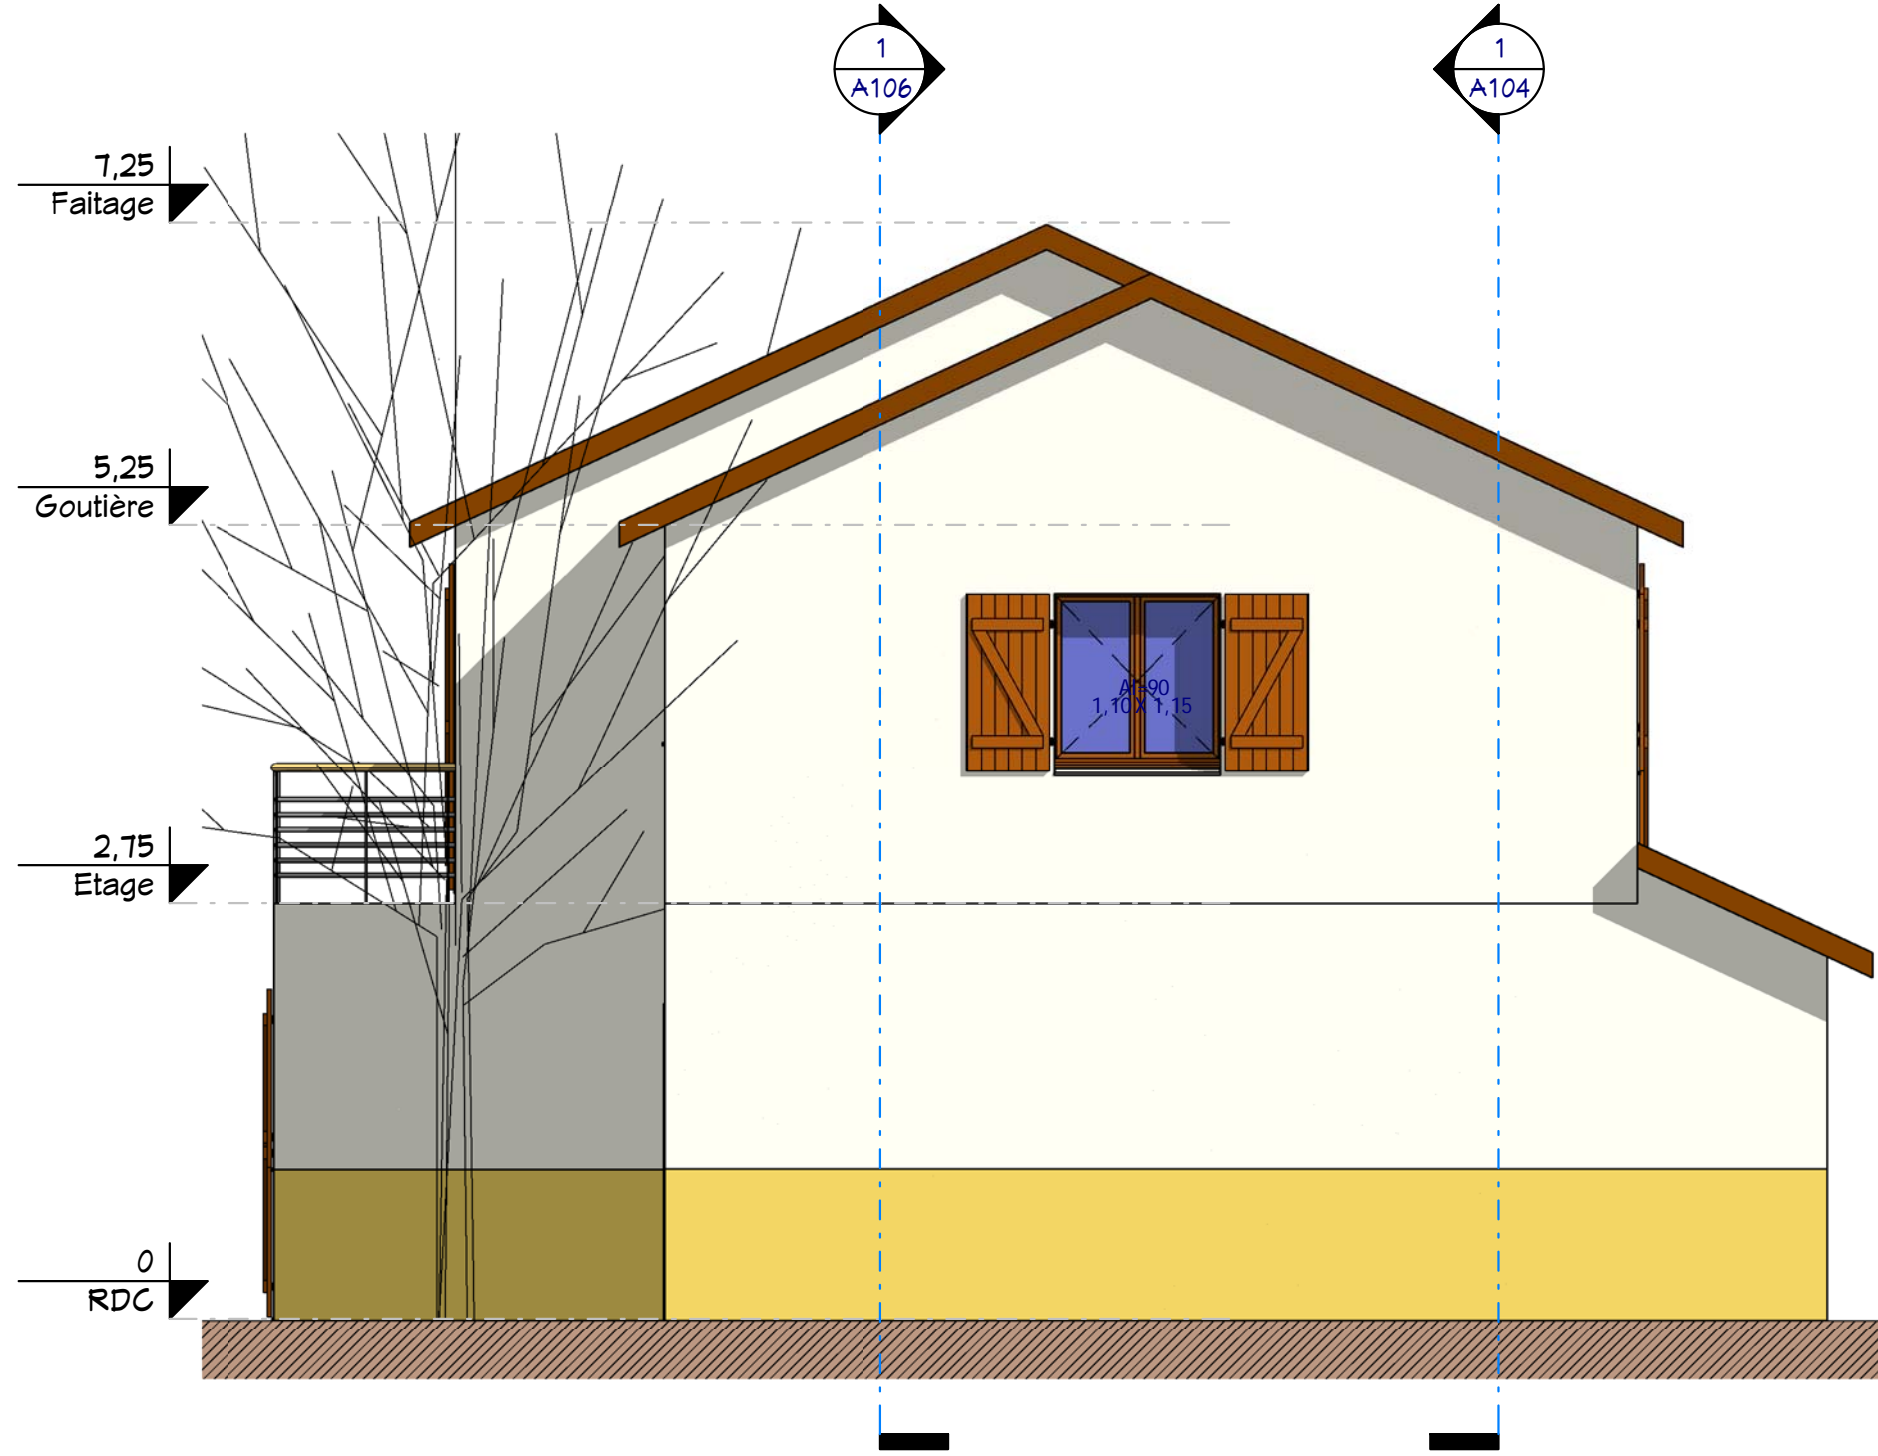

1 Élévation 1
Ech : 1 : 50



Nota Bene:
Ce plan de concept est adaptable suivant la demande particulière du client.
Contactez - Nous <http://www.realcrea.fr/contact>



@ Consultant

Conformément aux lois n°57-298 11/3/1957 et n°85-660 du 3/7/1985, le client s'interdit de procéder à toute copie, autre que celles autorisées dans le cadre d'utilisation personnelle

14/08/2011 11:51:57

Facade 1

SHaB : 122,81 m²
Garage : 16,50 m²

Réf : 11142_D


Ref# : Réf : 10126_D

Date : Auteur


Vérifié par : Vérificateur

Echelle 1 : 50

A109

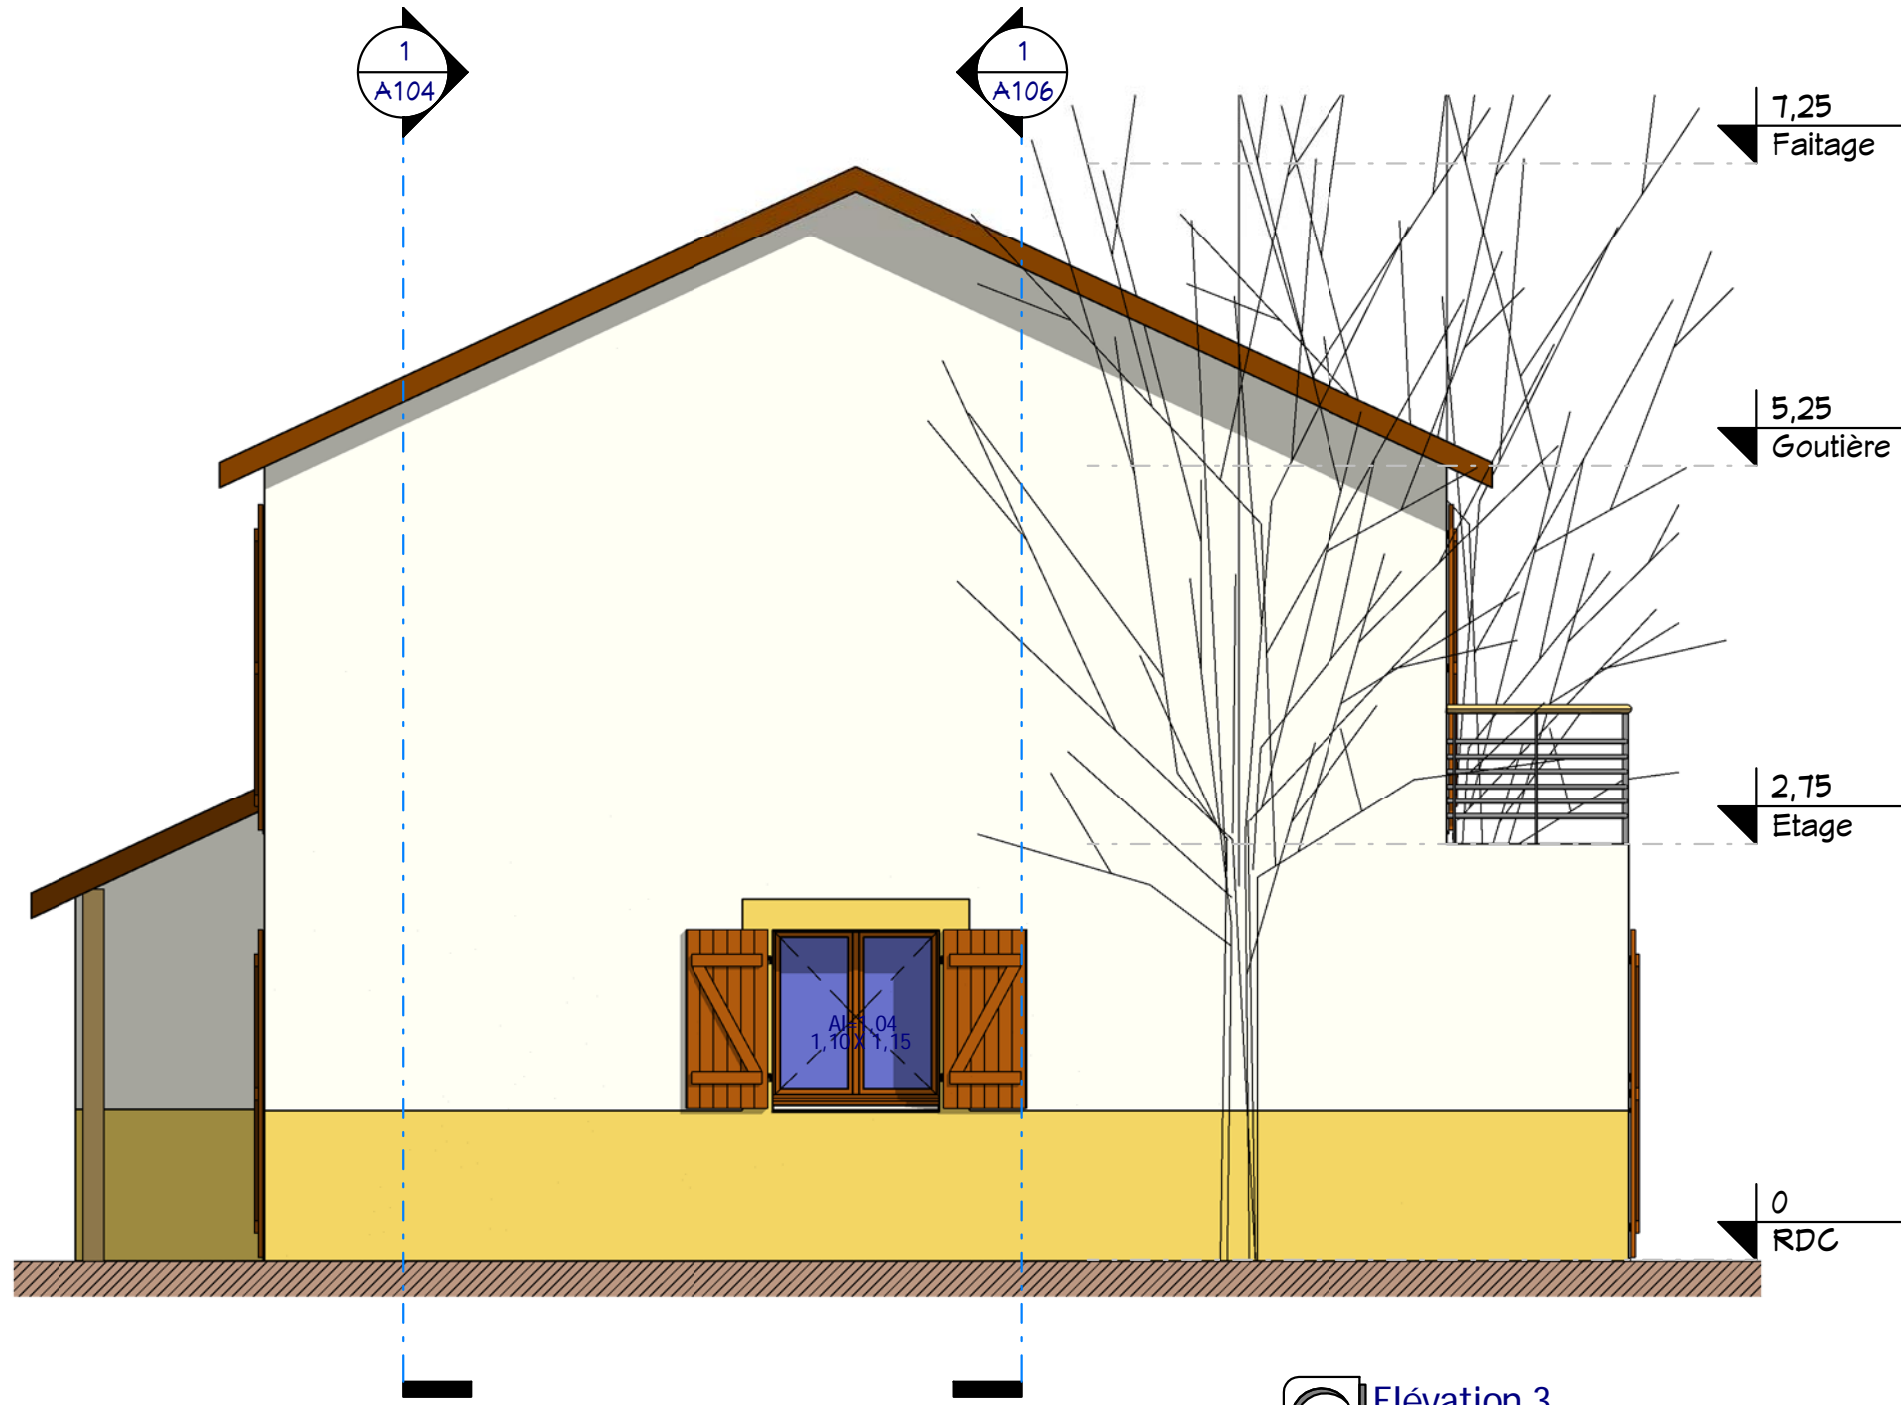

1 Elévation 3
Ech : 1 : 50

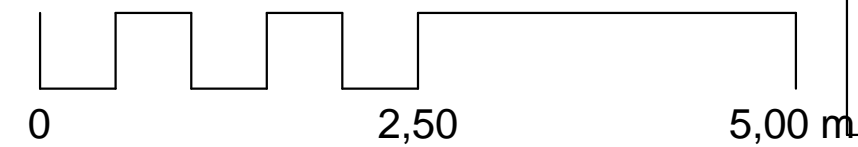

<p>Nota Bene: Ce plan de concept est adaptable suivant la demande particulière du client. Contactez - Nous http://www.realcrea.fr/contact</p> <p>Conformément aux lois n°57-298 11/3/1957 et n°85-660 du 3/7/1985, le client s'interdit de procéder à toute copie, autre que celles autorisées dans le cadre d'utilisation personnelle</p> <p>Consultant</p>		<p>Facade 3</p>	
		<p>Ref# : 10126_D</p>	<p>A110</p>
<p>SHaB : 122,81 m² Garage : 16,50 m²</p>		<p>Date :</p>	<p>Auteur</p>
<p>Réf : 11142_D</p>		<p>Vérifié par :</p>	<p>Vérificateur</p>
<p>14/08/2011 11:52:12</p>		<p>Echelle 1 : 50</p>	





Visuel 2
Ech :



Visuel 1
Ech :

Visuels 1 & 2

Ref# :	Réf : 10126_D
Date :	
Dessiné par :	Auteur
Vérifié par :	Vérificateur
Echelle	

A111

SHaB : 122,81 m²
Garage : 16,50 m²

Réf : 11142_D

Nota Bene:
Ce plan de concept est adaptable suivant la demande particulière du client.
Contactez - Nous <http://www.realcrea.fr/contact>



Conformément aux lois n°57-298 11/3/1957 et n°85-660 du 3/7/1985, le client s'interdit de procéder à toute copie, autre que celles autorisées dans le cadre d'utilisation personnelle