



3 Visuel 2
Ech :

2 Visuel 1
Ech :

Tab. des pièces		
N#	Nom	SHaB

Niveau 0		
1	Entrée	12.34 m ²
2	Séjour	47.22 m ²
3	Cuisine	11.34 m ²
4	Bureau	8.00 m ²
5	PL0	1.04 m ²
6	WC1	1.88 m ²
7	Cellier	8.51 m ²
8	CH1	15.08 m ²
9	SDB1	4.32 m ²
10	Dressing	3.60 m ²
		113.32 m ²

Annexes		
N#	Nom	S. Utiles

25	Porche	2.80 m ²
26	Garage	21.29 m ²
Total:		24.09 m ²



Tab. des pièces		
N#	Nom	SHaB

Niveau 1		
11	CH2	12.91 m ²
12	CH3	12.91 m ²
13	WC2	2.03 m ²
14	SDB2	4.68 m ²
15	Dgt1	4.30 m ²
16	PL2	0.96 m ²
17	PL3	0.95 m ²
		38.73 m ²

Total: 152.05 m²

Tab. des SHoN	
Niveau	SHoN

Niveau 0	121.97 m ²
Niveau 1	40.30 m ²
Total: 162.27 m ²	

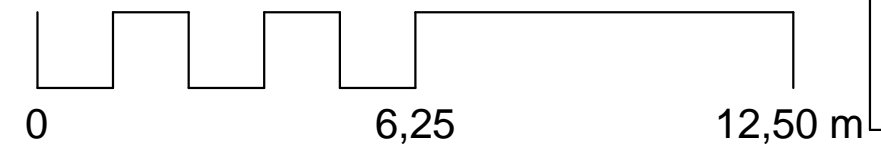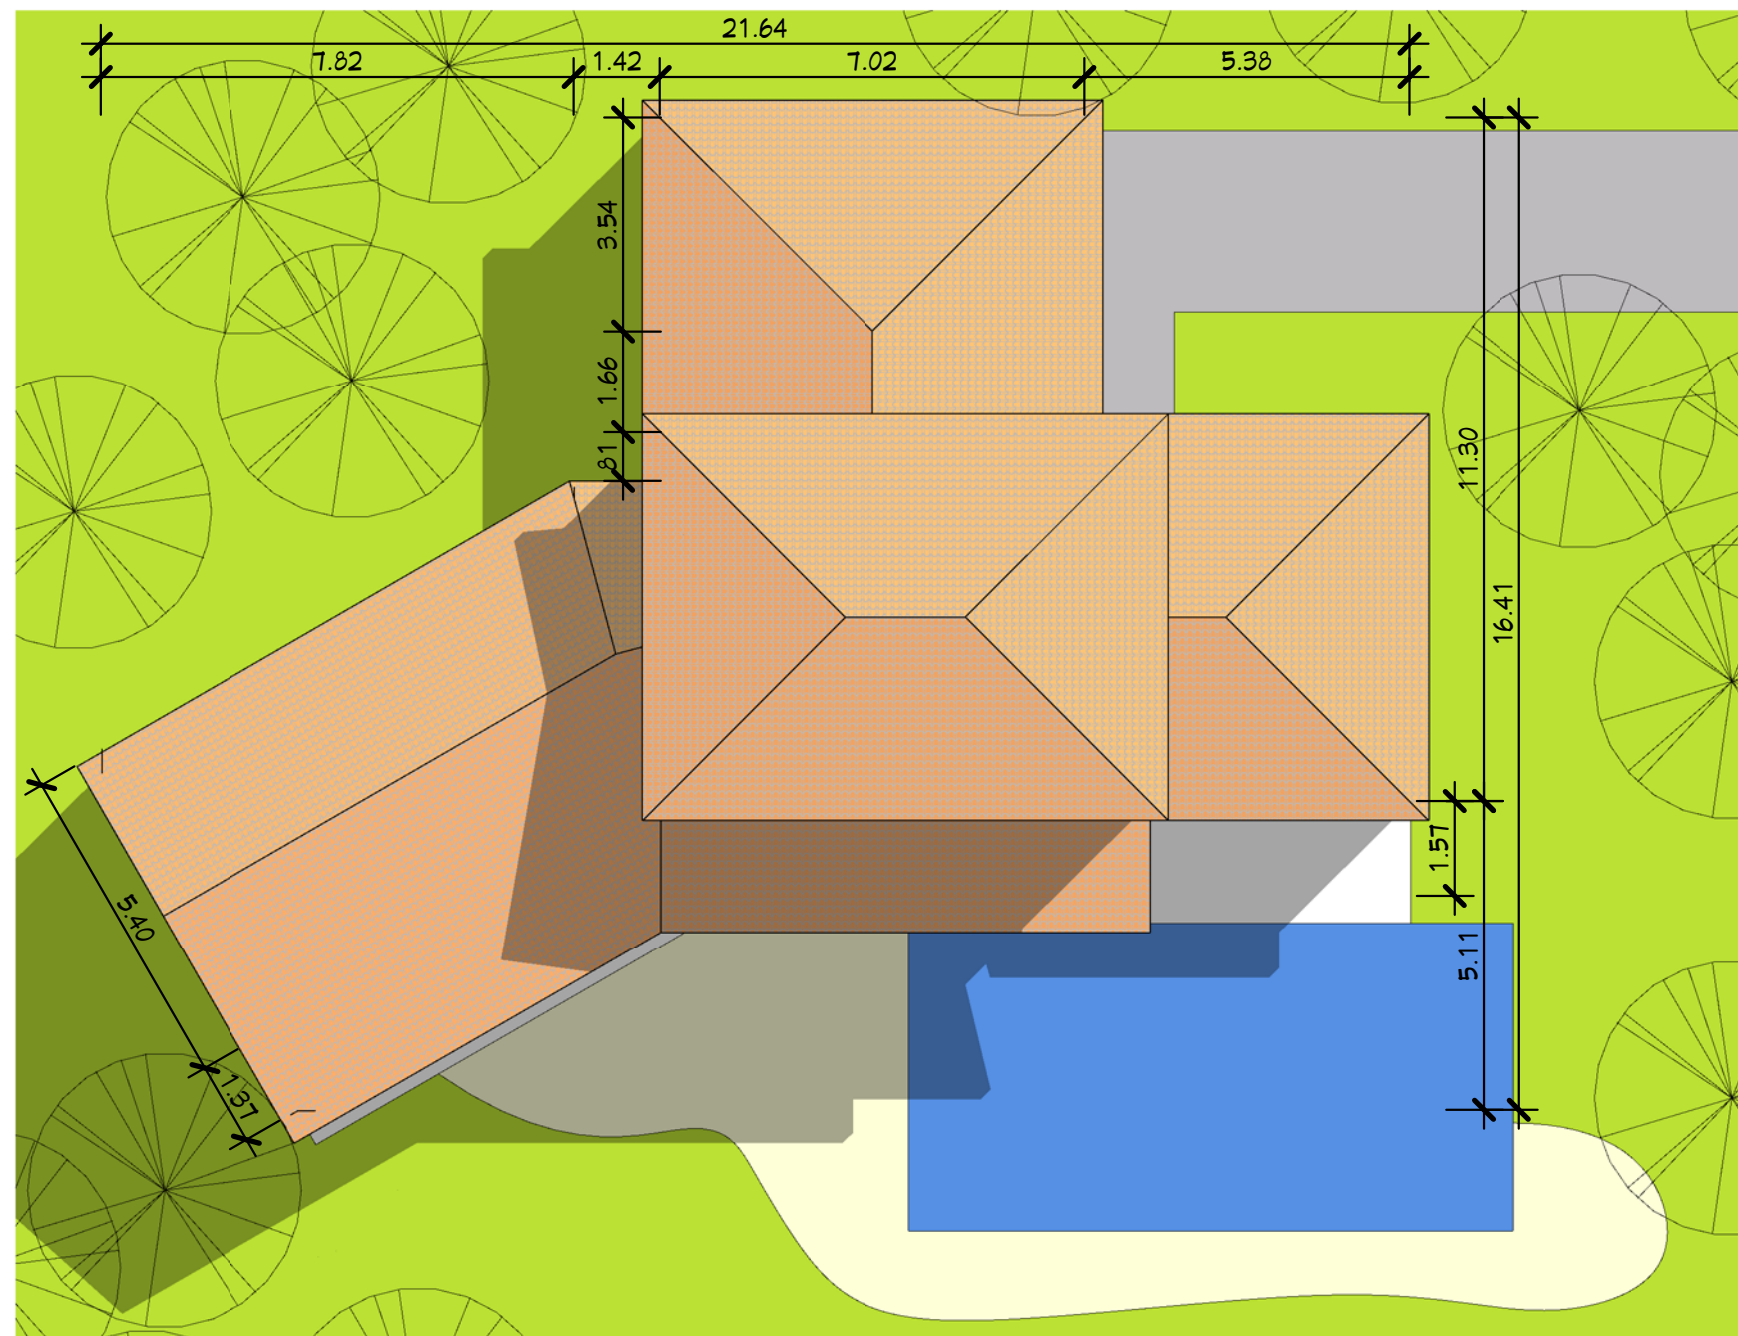

1 Plan Masse
Ech : 1 : 125

Plan de Masse

Habitable : 152,05 m²
Garage : 21,00 m²
Ref_B_10162_B

Nota Bene: Interdiction de construire avec ces plans de concept.
Ce plan de concept est adaptable suivant la demande particulière du client.
Contactez - Nous <http://www.realcrea.fr/contact>

Conformément aux lois n°57-298 11/3/1957 et n°85-660 du 3/7/1985, le client s'interdit de procéder à toute copie, autre que celles autorisées dans le cadre d'utilisation personnelle



Rez de Chaussée

Habitable : 152,05 m²
Garage : 21,00 m²


Ref_B_10162_B

Ref #: Ref_B_10162_B Ind #: A
 Date :
 Dessiné par : Auteur
 Vérifié par : Vérificateur
 Echelle 1 : 75

Nota Bene: Interdiction de construire avec ces plans de concept. Ce plan de concept est adaptable suivant la demande particulière du client. Contactez - Nous <http://www.realcrea.fr/contact>

Conformément aux lois n°57-298 11/3/1957 et n°85-660 du 3/7/1985, le client s'interdit de procéder à toute copie, autre que celles autorisées dans le cadre d'utilisation personnelle

crea
 @ Consultant
 26/04/2012 11:54:52

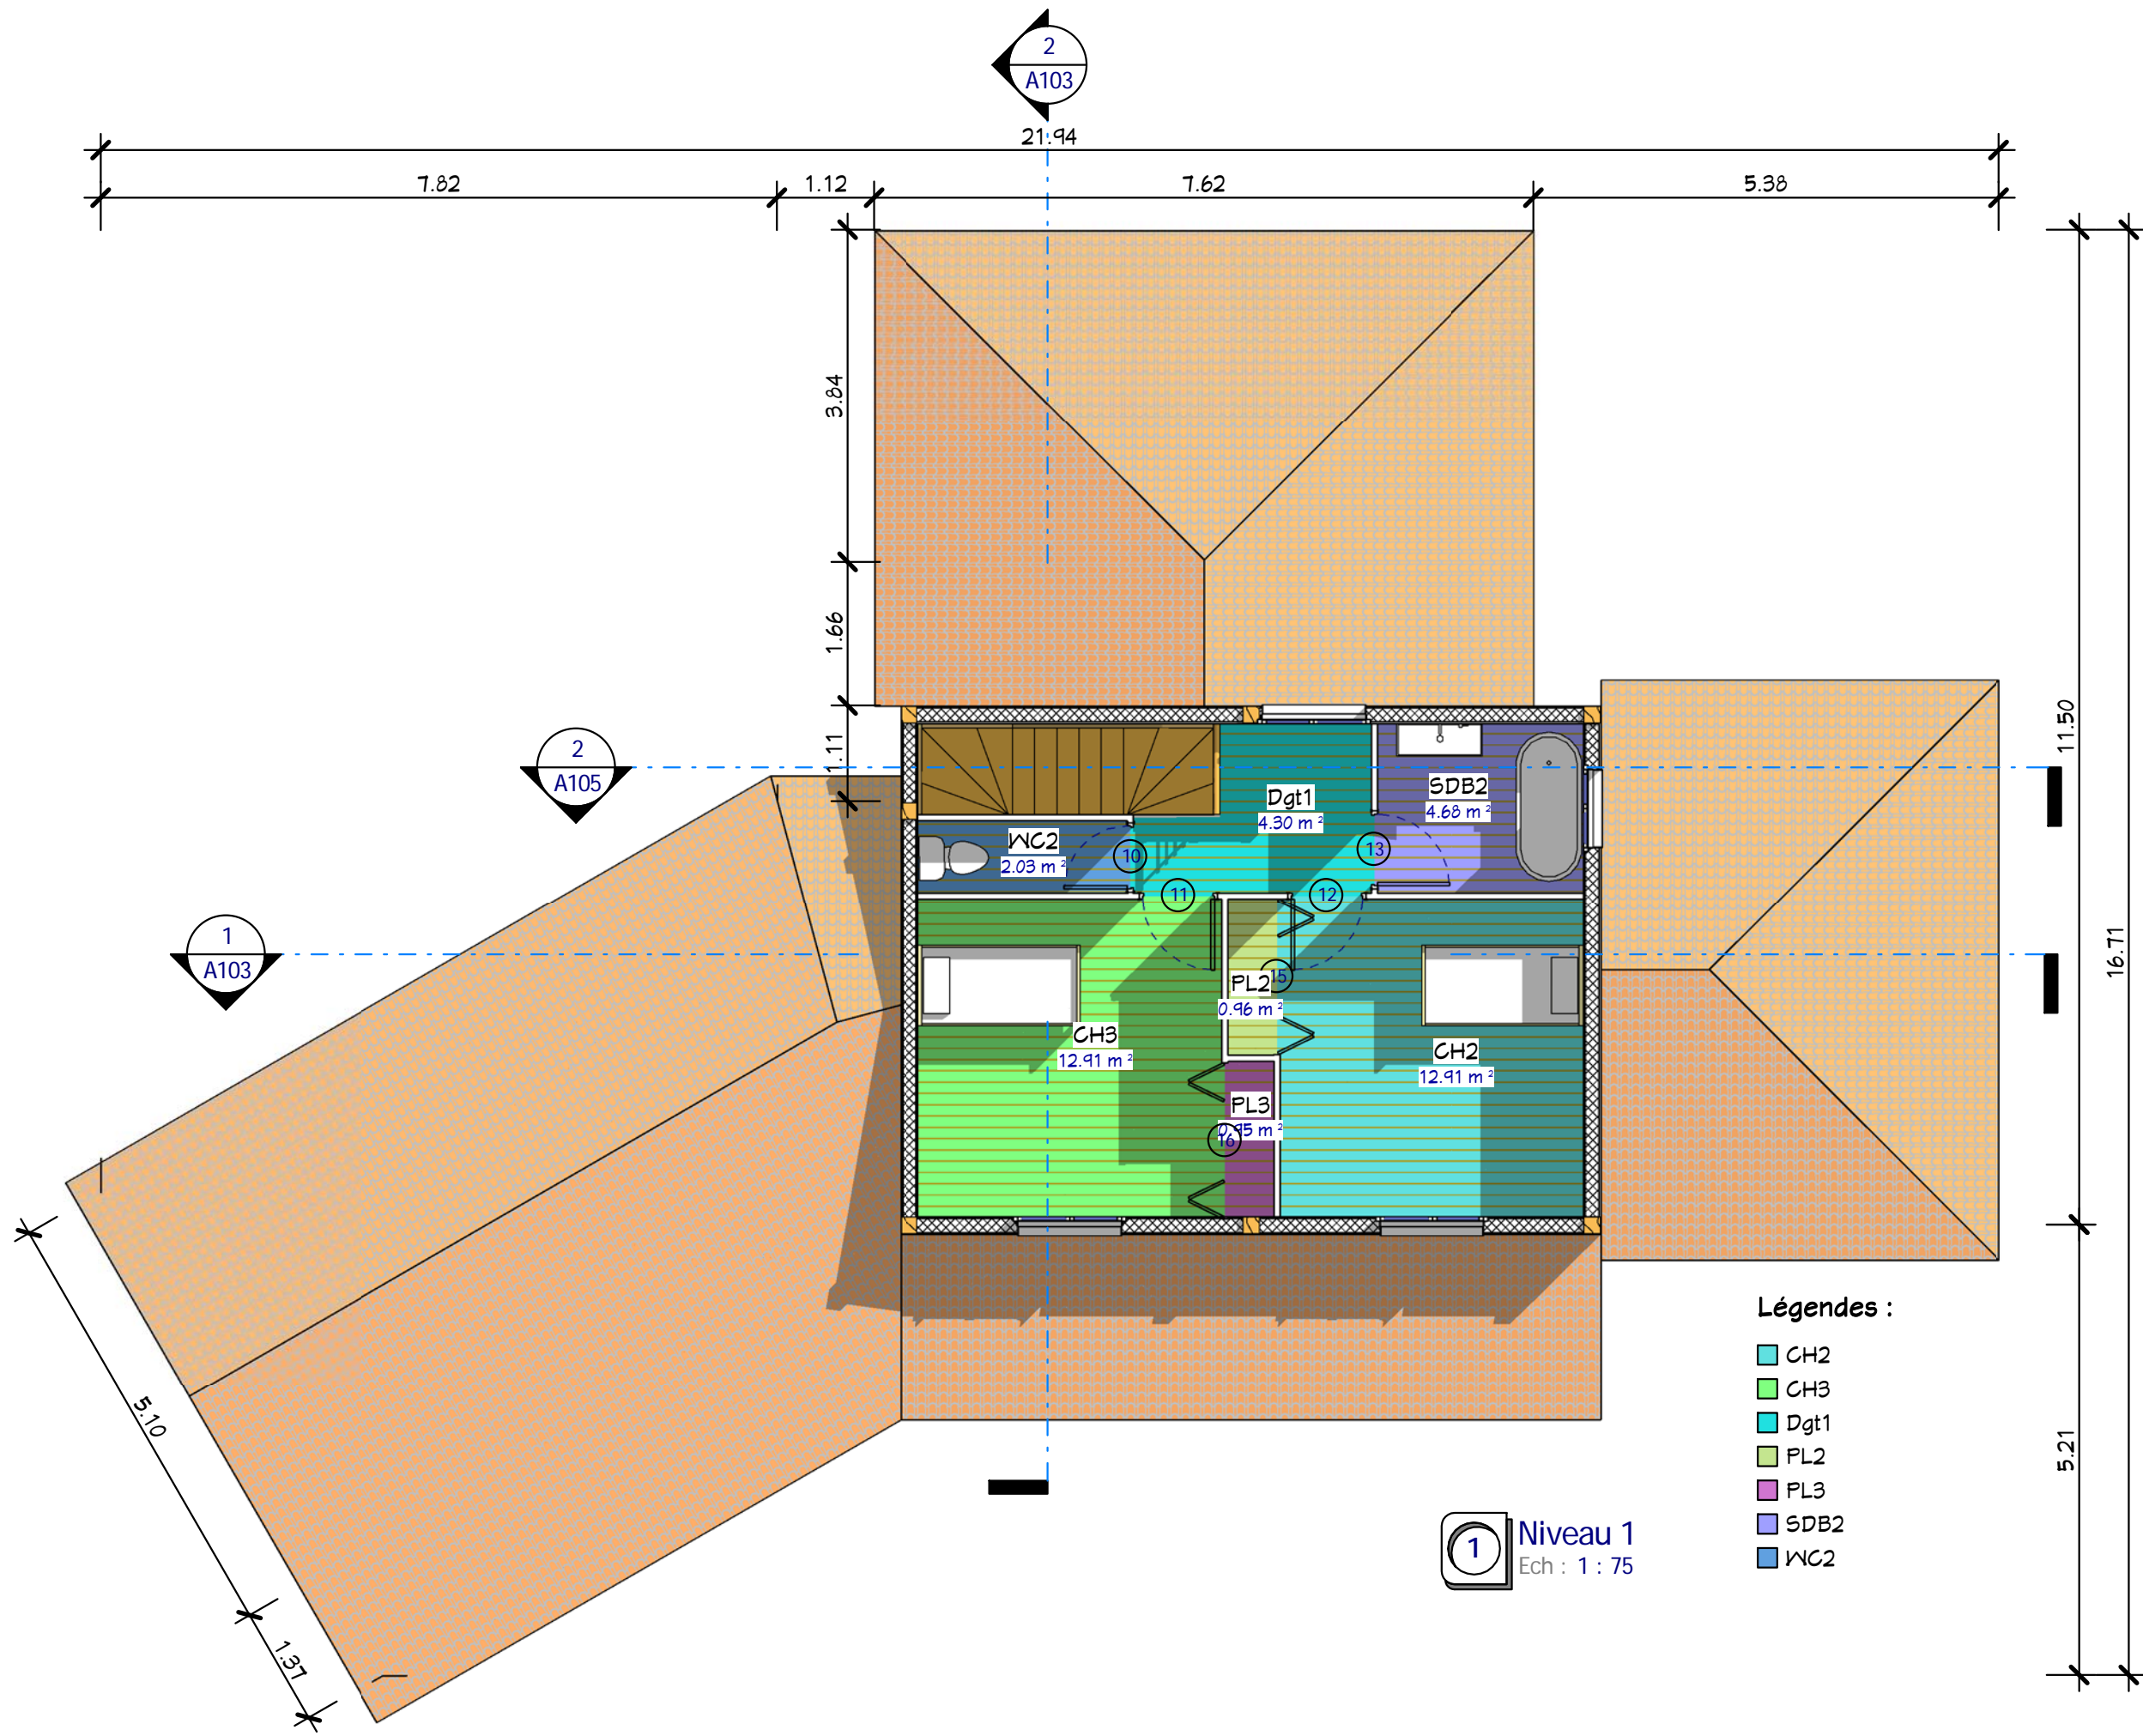

1 Niveau 1
Ech : 1 : 75

Légendes :

- CH2
- CH3
- Dgt1
- PL2
- PL3
- SDB2
- WC2

Nota Bene: Interdiction de construire avec ces plans de concept.
Ce plan de concept est adaptable suivant la demande
particulière du client.
Contactez - Nous <http://www.realcrea.fr/contact>


Conformément aux lois n°57-298 11/3/1957 et n°85-660 du
3/7/1985, le client s'interdit de procéder à toute copie, autre
que celles autorisées dans le cadre d'utilisation personnelle

Consultant
@ Realcrea

Habitable : 152,05 m²
Garage : 21,00 m²
Ref_B_10162_B

Etage


Ref# : Ref_B_10162_B	Ind # : A	A102
Date :	Auteur	
Vérifié par :		Echelle
		1 : 75

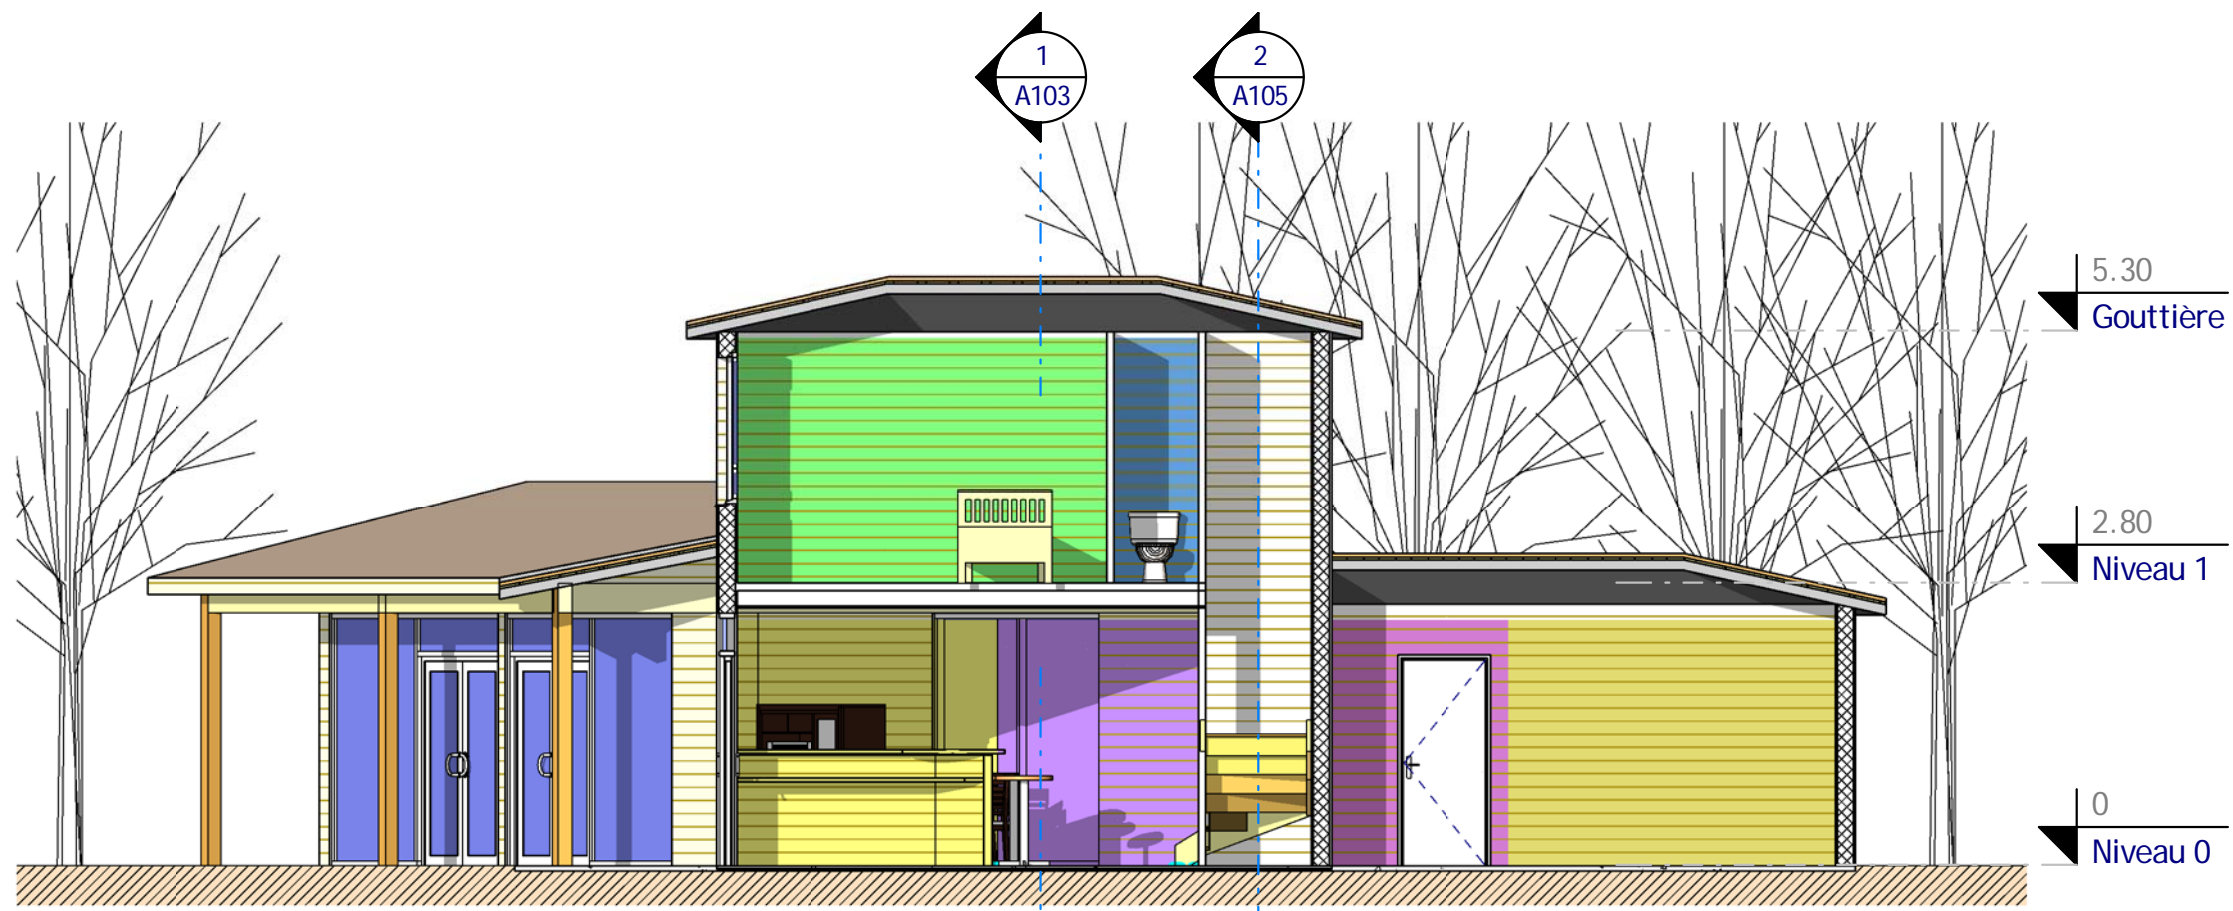

Légendes :

- Cellier
- CH3
- Cuisine
- Garage
- Séjour
- WC2


2 Coupe 2
Ech : 1 : 75

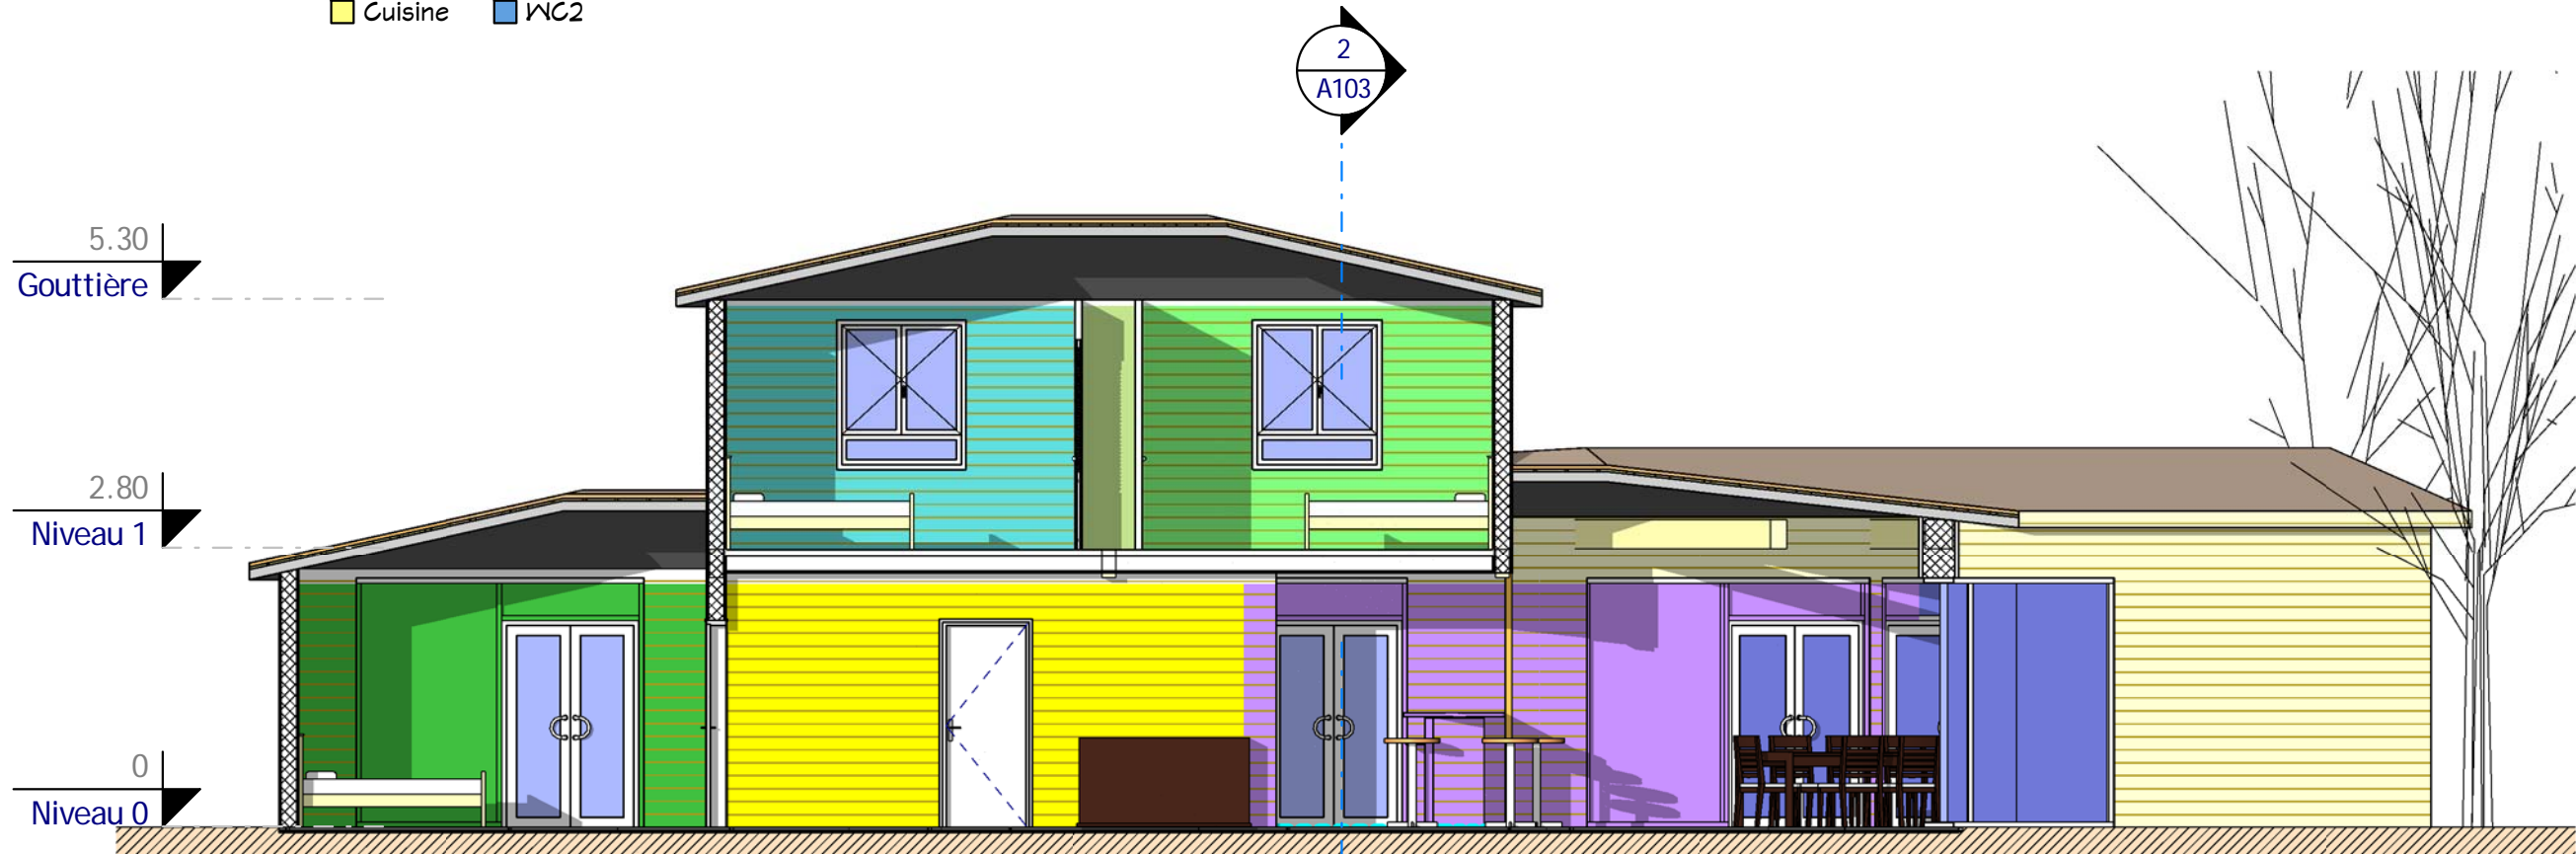

Légendes :

- CH1
- CH2
- CH3
- Entrée
- PL2
- Séjour

1 Coupe 1
Ech : 1 : 75

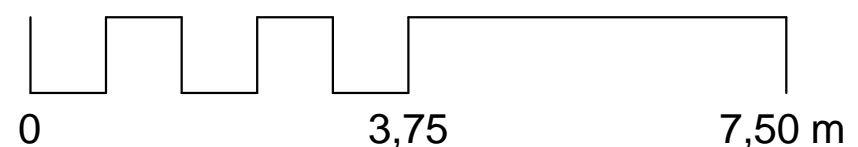

Coupes 1 & 2		A103
Ref# : Ref_B_10162_B	Ind# : A	Auteur
Date :	Vérifié par :	Vérificateur
		Echelle 1 : 75

Habitable : 152,05 m²
Garage : 21,00 m²

Ref_B_10162_B


Nota Bene: Interdiction de construire avec ces plans de concept. Ce plan de concept est adaptable suivant la demande particulière du client. Contactez - Nous <http://www.realcrea.fr/contact>

Conformément aux lois n°57-298 11/3/1957 et n°85-660 du 3/7/1985, le client s'interdit de procéder à toute copie, autre que celles autorisées dans le cadre d'utilisation personnelle

@ Consultant

Légendes :

- Garage
- Cuisine
- Dgt1
- Entrée
- Cellier
- PL2
- PL3

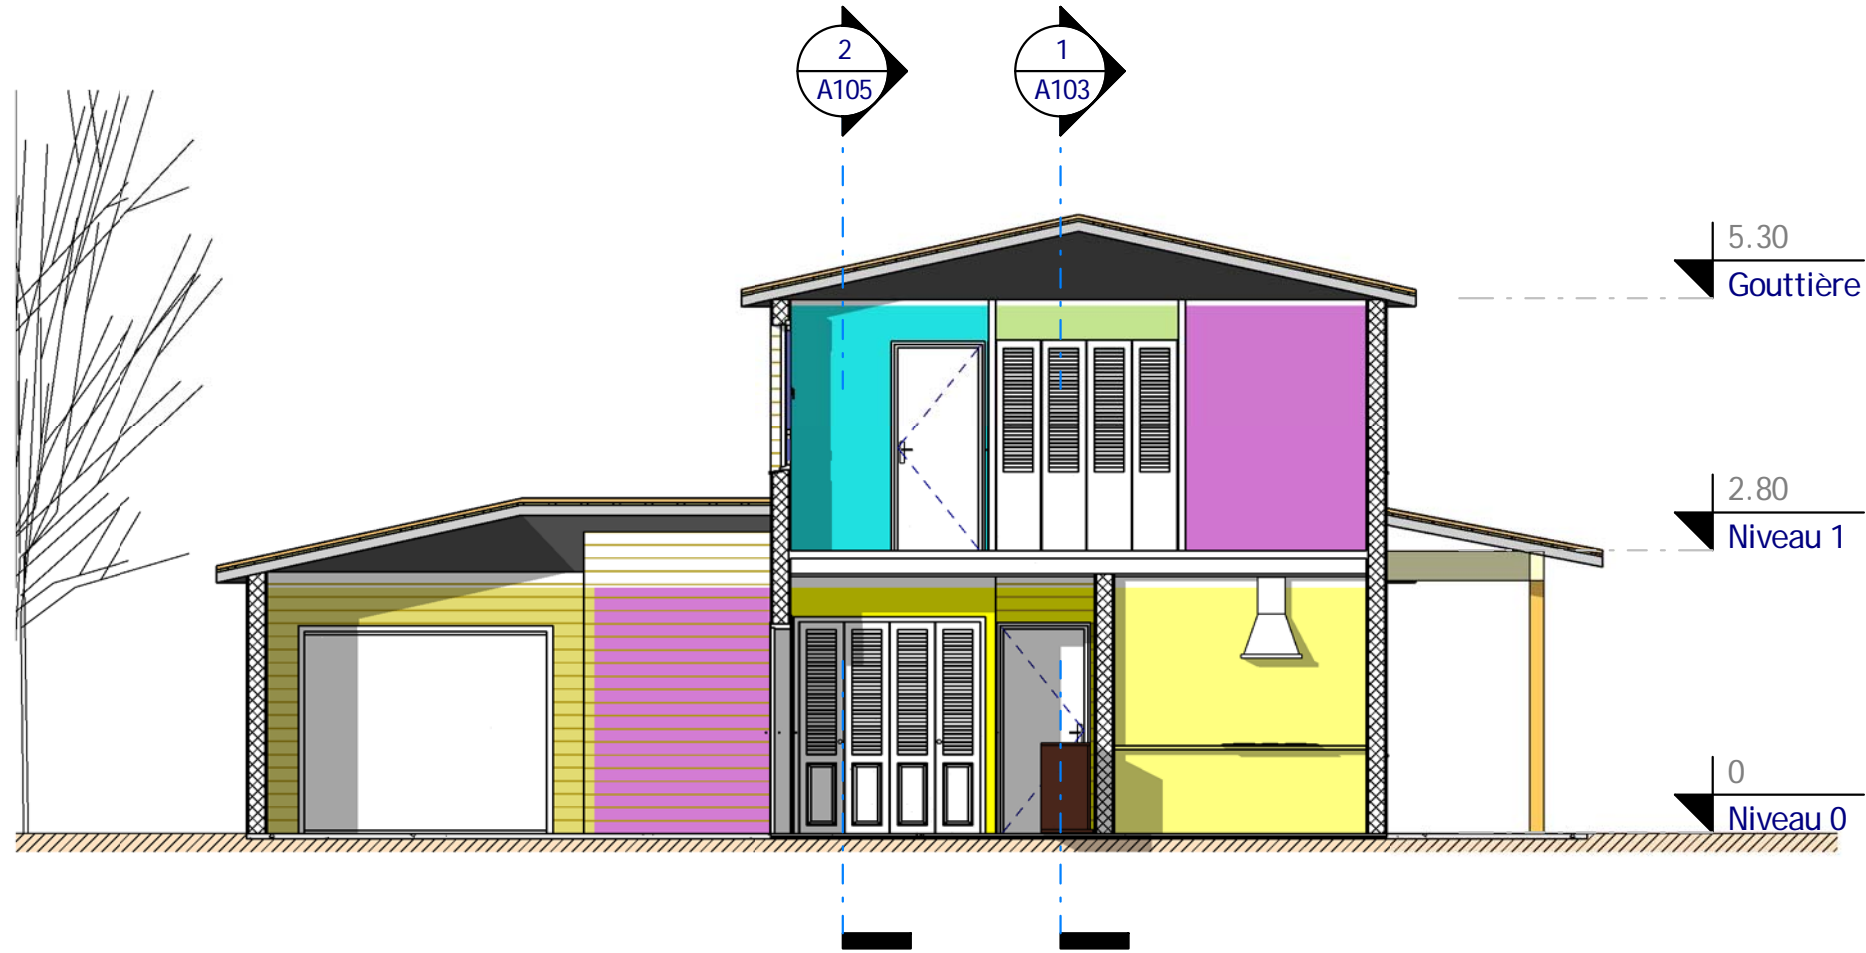


2 Coupe 4
Ech : 1 : 75



1 Coupe 3
Ech : 1 : 75

Légendes :

- Séjour

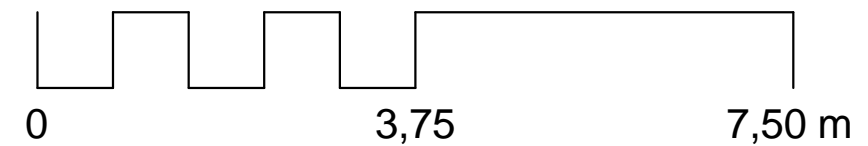

Coupes 3 & 4

Ref # : Ref_B_10162_B	Ind # : A	A104
Date :		Echelle 1 : 75
Dessiné par :		Auteur
Vérifié par :		Vérificateur

Habitable : 152,05 m²
Garage : 21,00 m²


Ref_B_10162_B

Nota Bene: Interdiction de construire avec ces plans de concept. Ce plan de concept est adaptable suivant la demande particulière du client. Contactez - Nous <http://www.realcrea.fr/contact>


Conformément aux lois n°57-298 11/3/1957 et n°85-660 du 3/7/1985, le client s'interdit de procéder à toute copie, autre que celles autorisées dans le cadre d'utilisation personnelle

Légendes :

- Dgt1
- Dressing
- Entrée
- PL0
- SDB1
- SDB2
- WC1

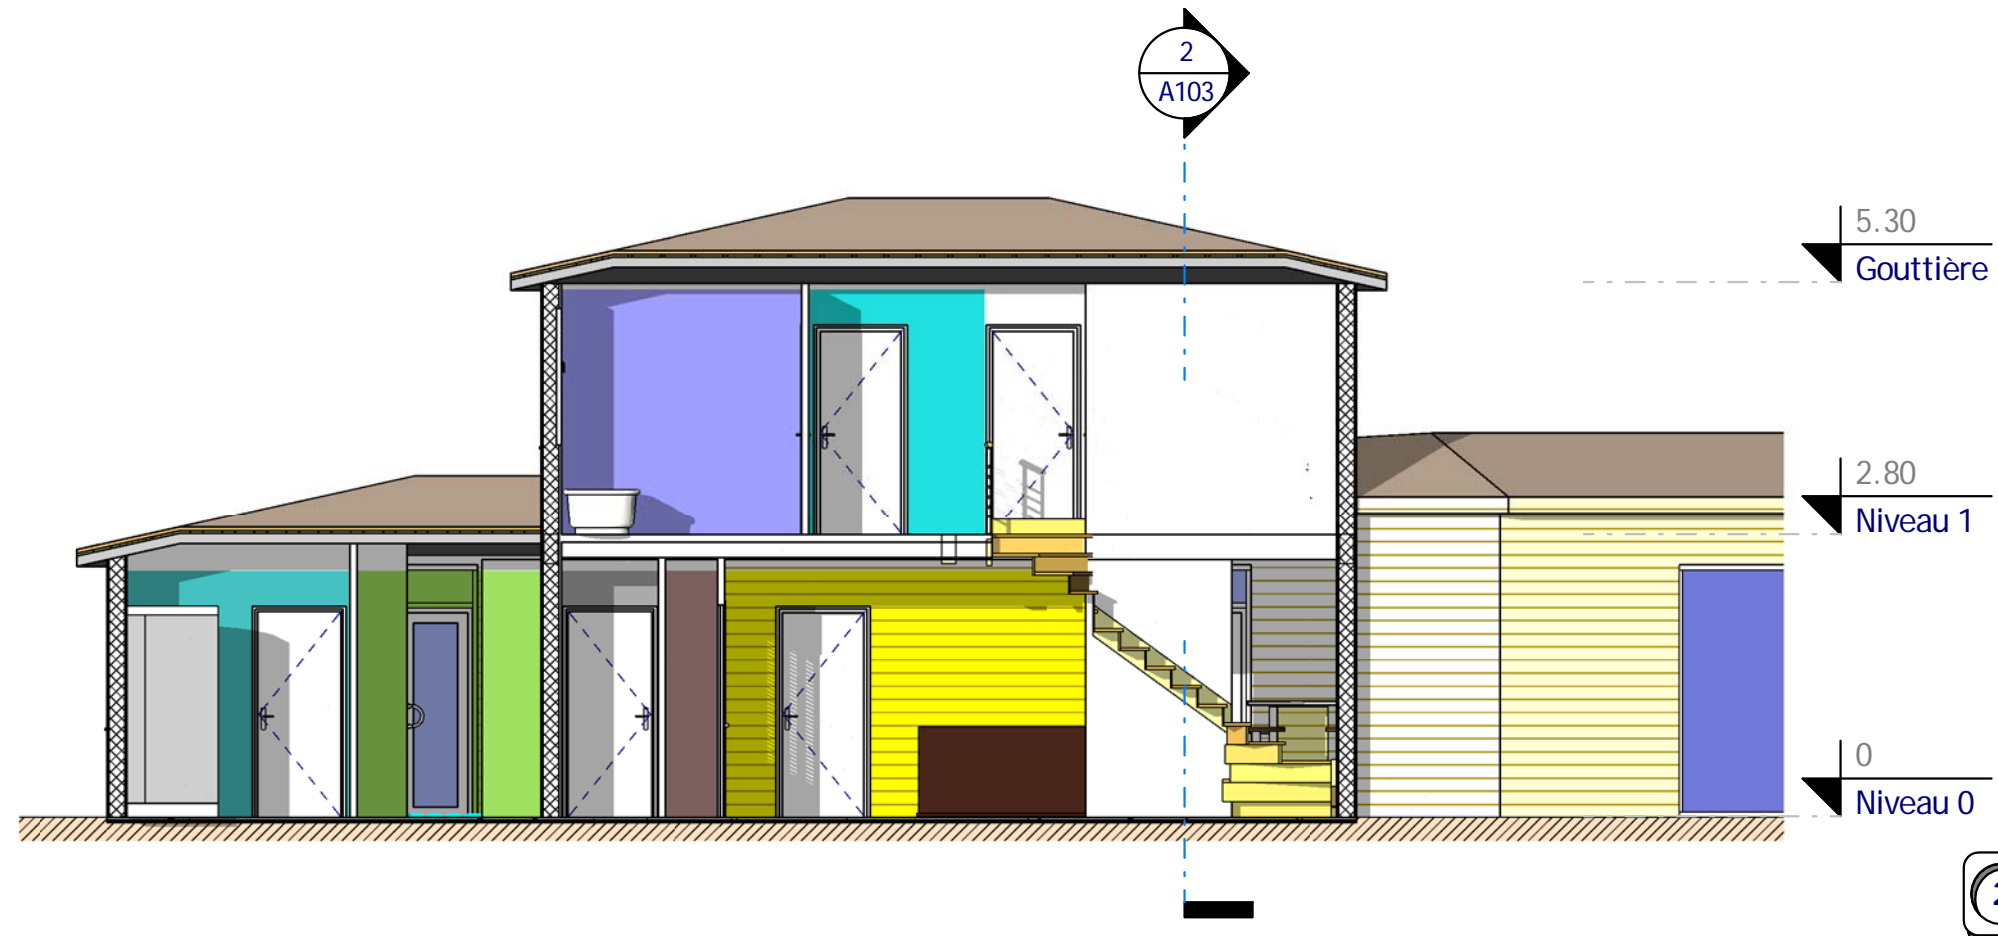


2 Coupe 6
Ech : 1 : 75

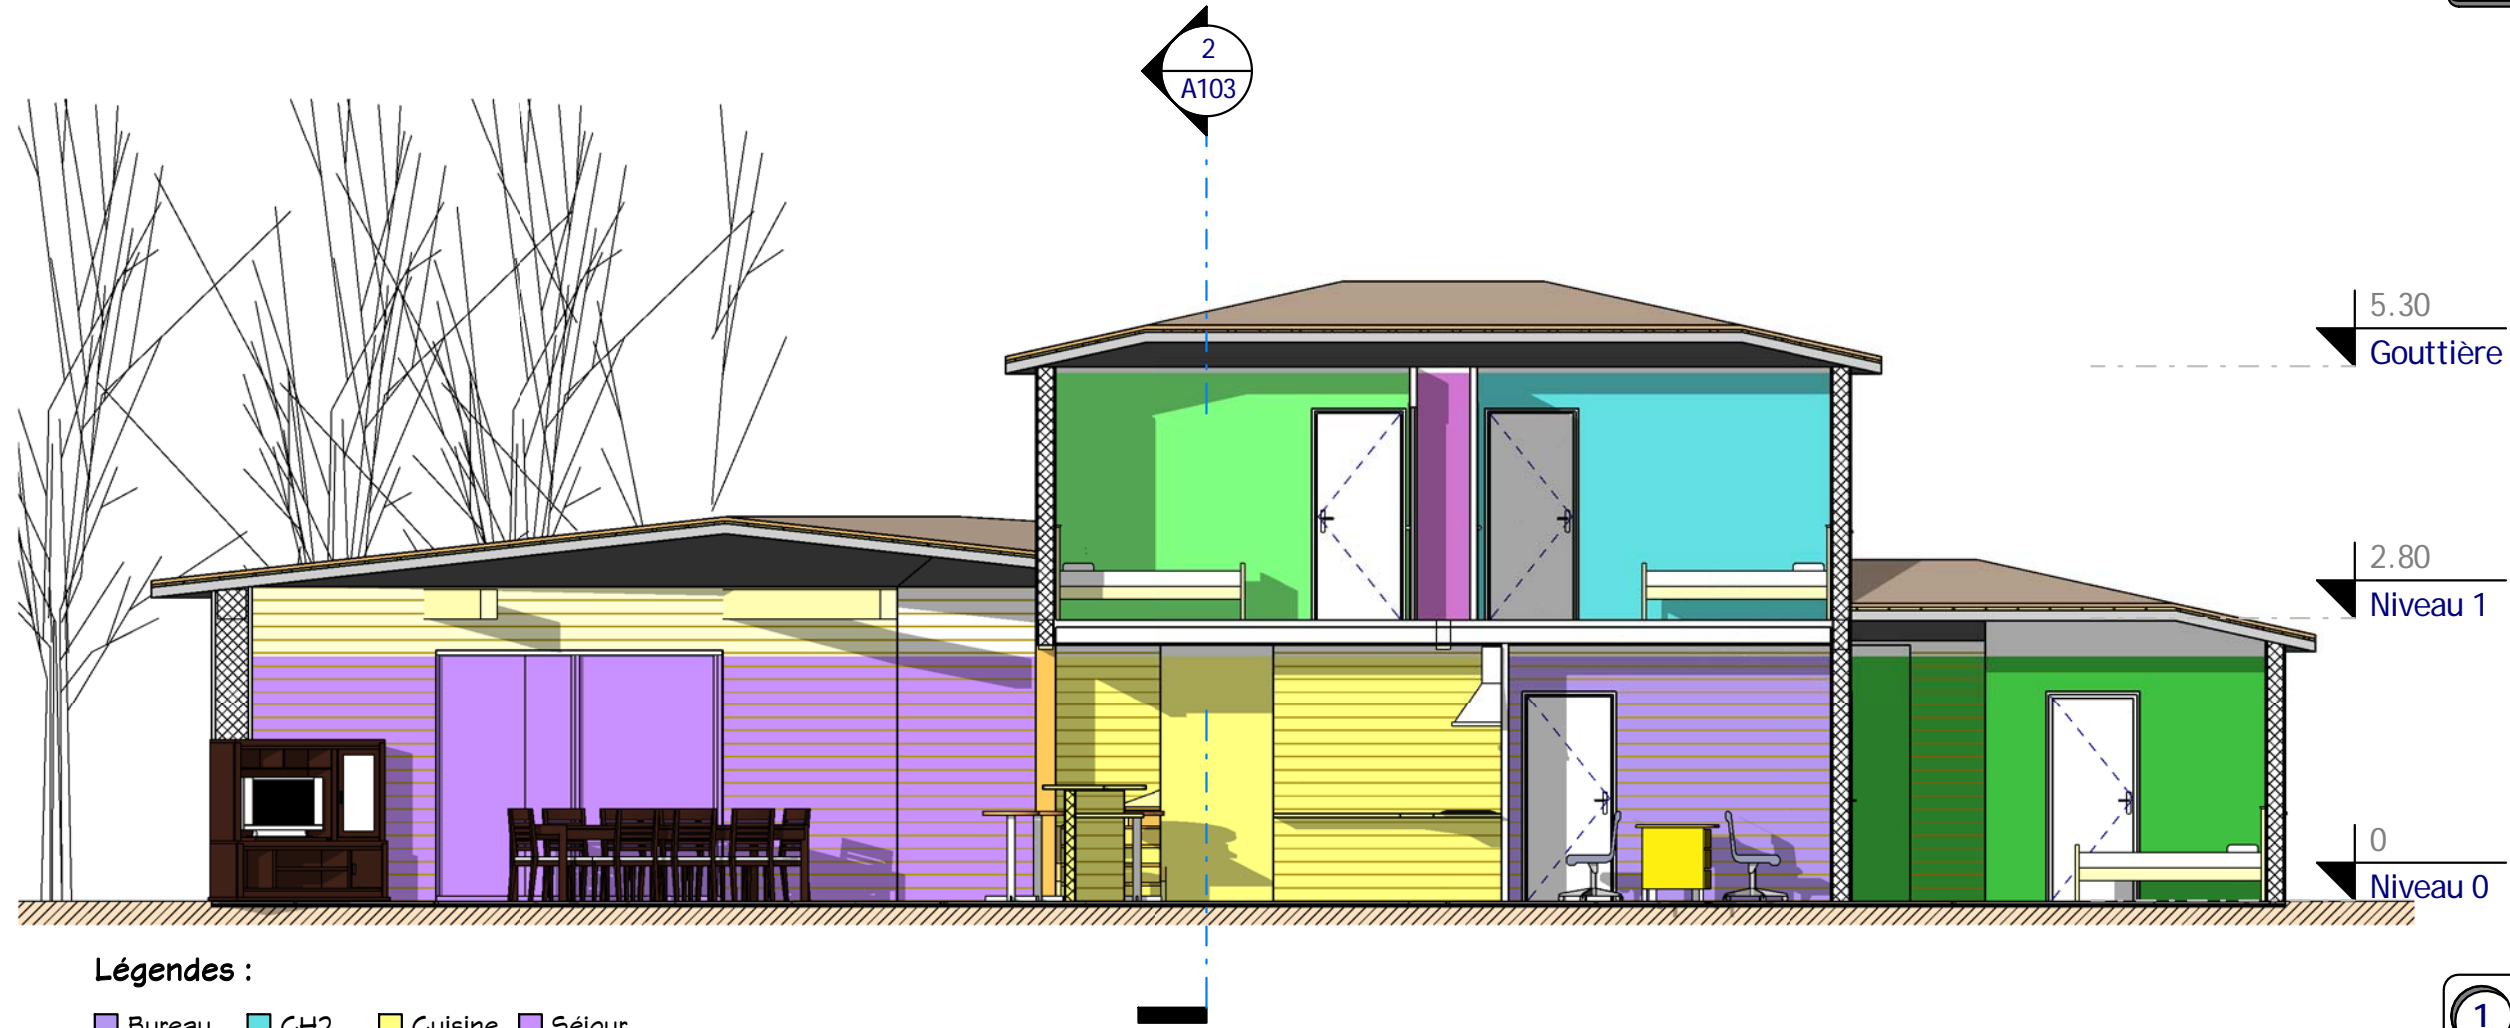

Légendes :

- Bureau
- CH2
- Cuisine
- Séjour
- CH1
- CH3
- PL3

1 Coupe 5
Ech : 1 : 75

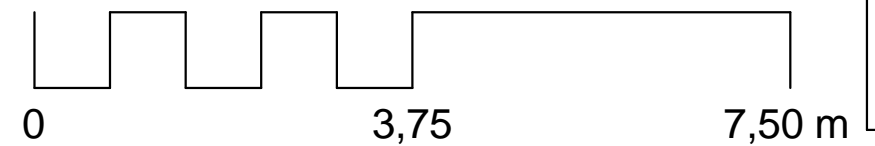

Coupes 5 & 6

Habitable : 152,05 m²
Garage : 21,00 m²
Ref_B_10162_B


A105

Ref# : Ref_B_10162_B
Ind# : A
Date :
Dessiné par : Auteur
Vérifié par : Vérificateur


Echelle
1 : 75

Nota Bene: Interdiction de construire avec ces plans de concept.
Ce plan de concept est adaptable suivant la demande
particulière du client.
Contactez - Nous <http://www.realcrea.fr/contact>


Conformément aux lois n°57-298 11/3/1957 et n°85-660 du
3/7/1985, le client s'interdit de procéder à toute copie, autre
que celles autorisées dans le cadre d'utilisation personnelle

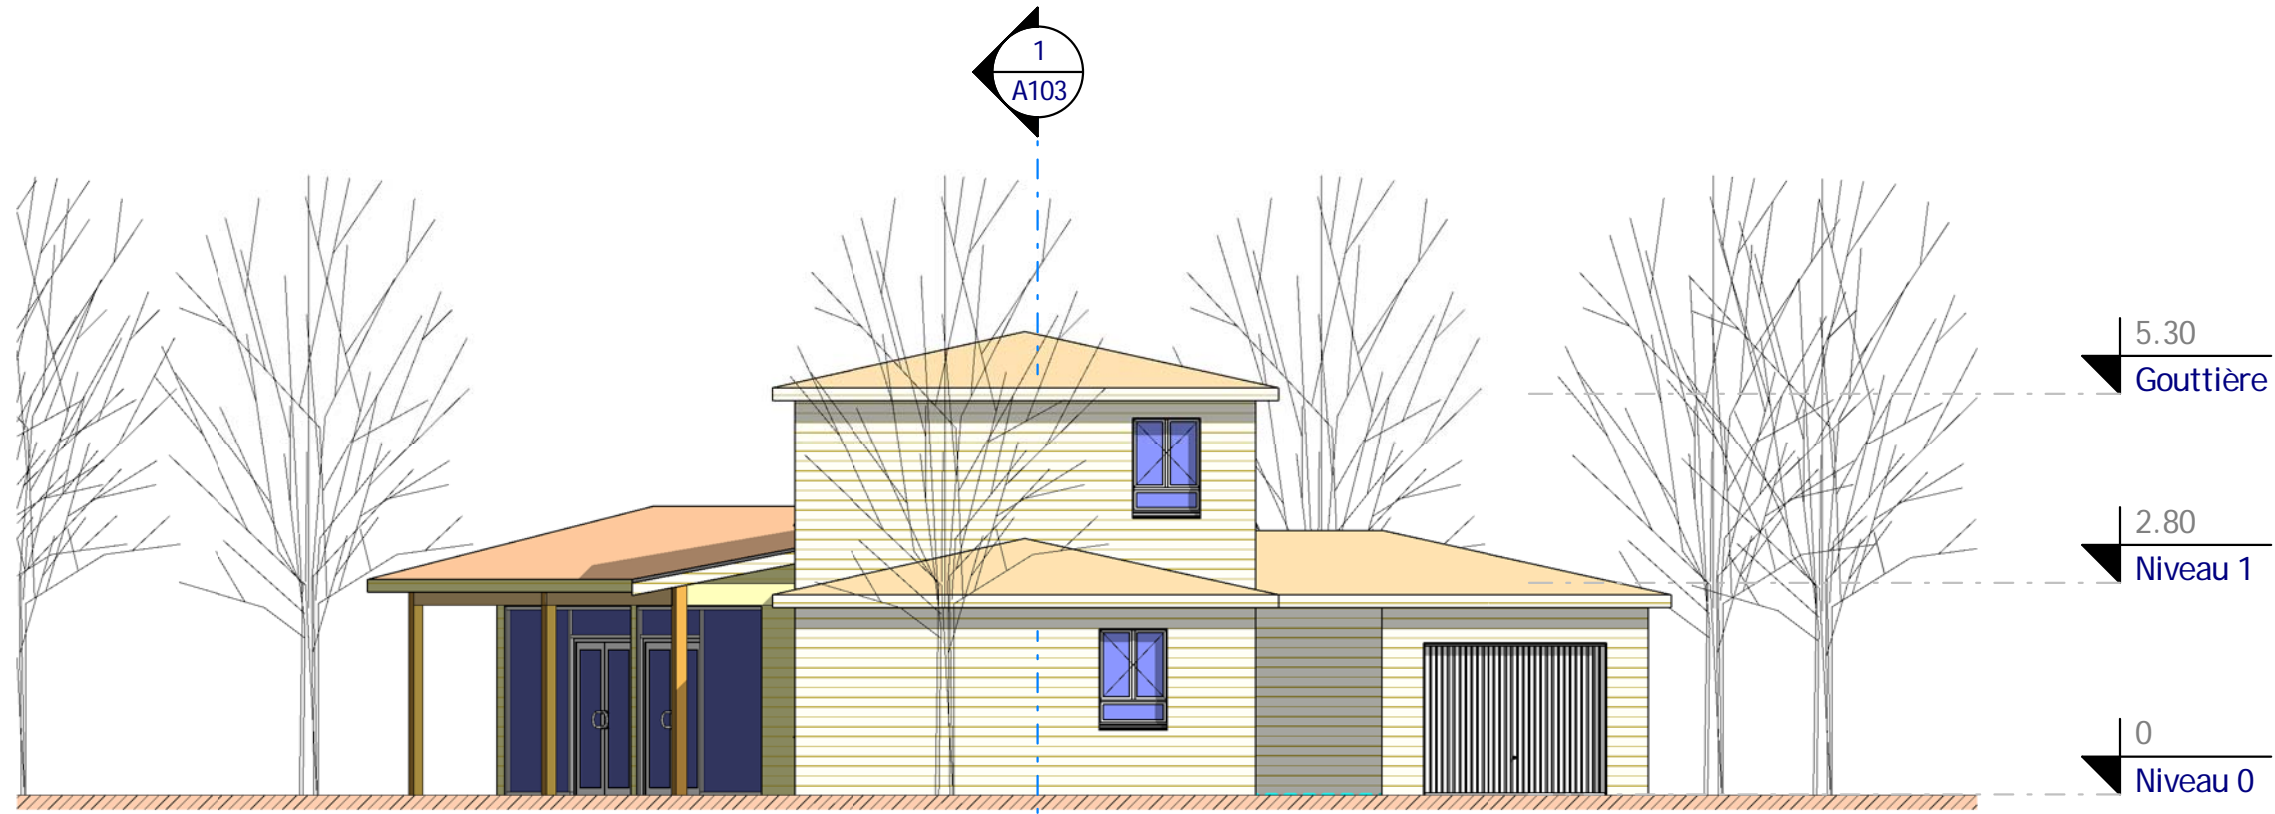

2 Elévation 1
Ech : 1 : 100

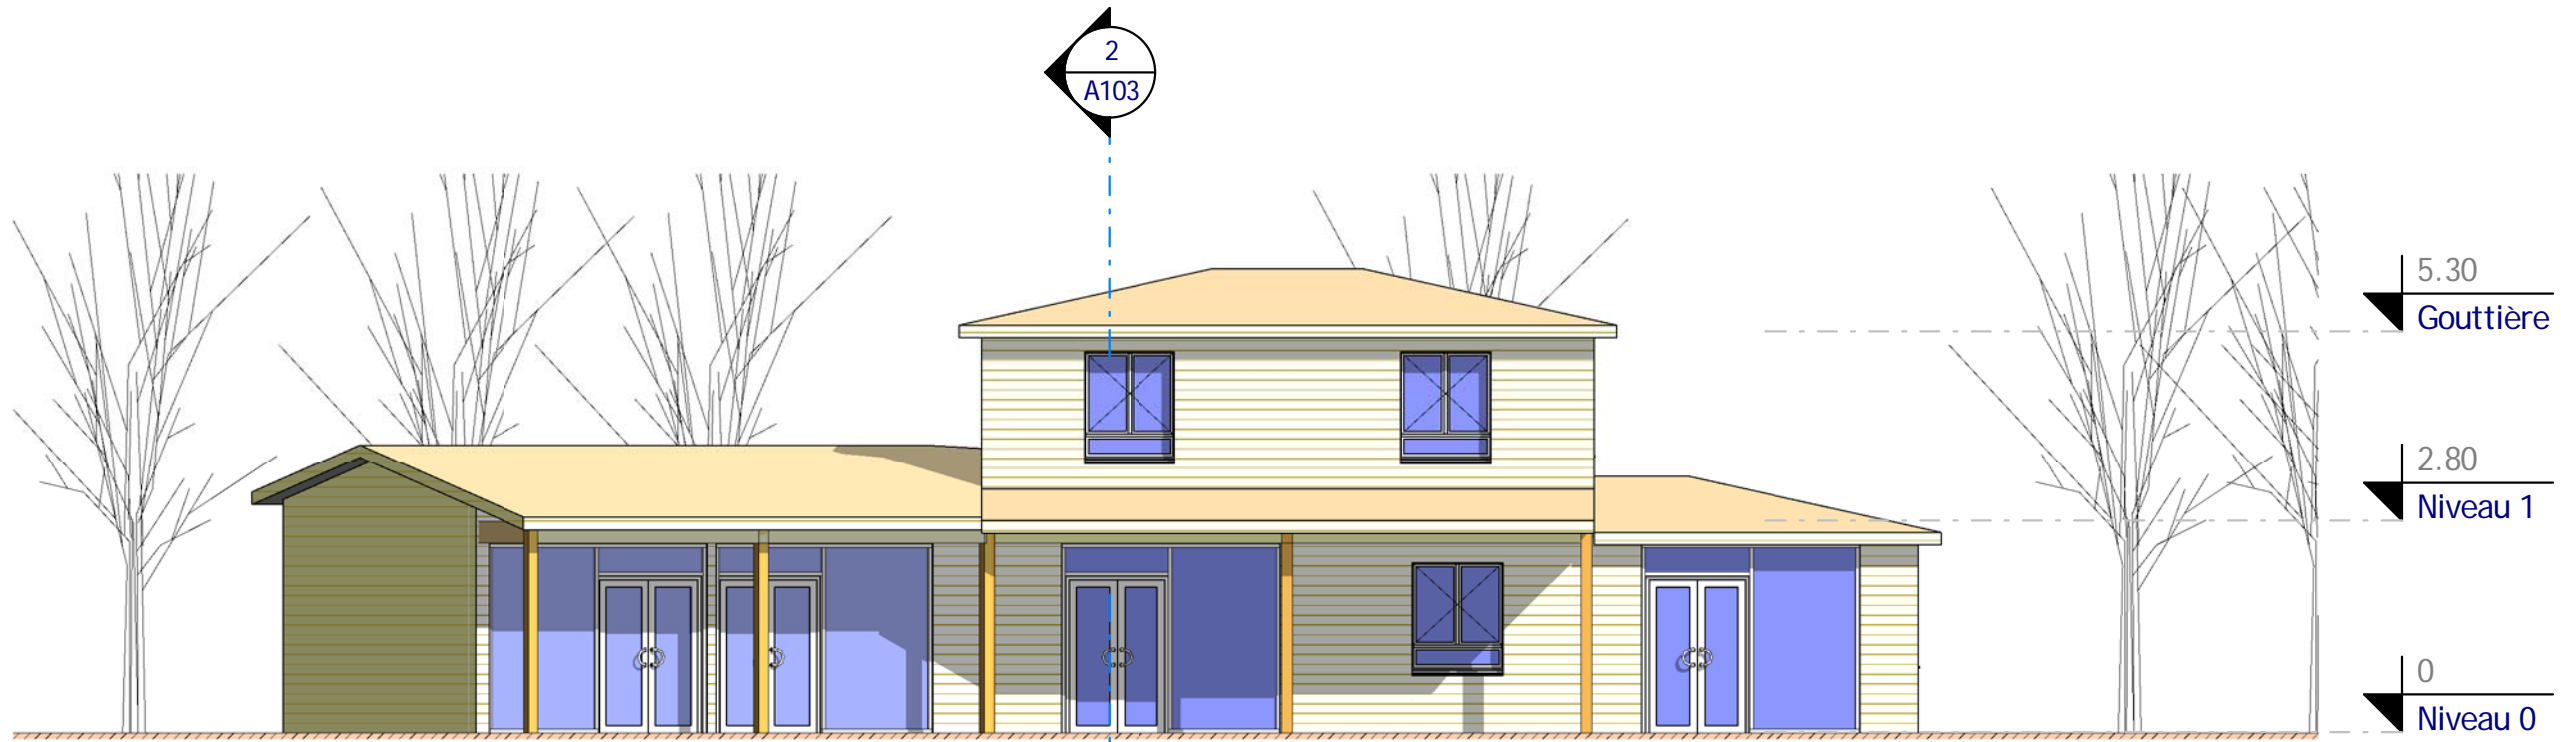

1 Elévation 4
Ech : 1 : 100

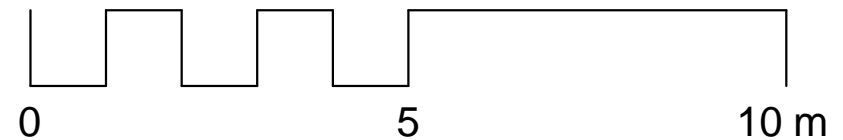

Façades 1 & 4


Ref # : Ref_B_10162_B	Ind # : A	A106
Date :	Auteur	
Dessiné par :		Vérificateur
Vérifié par :		Echelle

Habitable : 152,05 m²
Garage : 21,00 m²
Ref_B_10162_B


Nota Bene: Interdiction de construire avec ces plans de concept.
Ce plan de concept est adaptable suivant la demande particulière du client.
Contactez - Nous <http://www.realcrea.fr/contact>

Conformément aux lois n°57-298 11/3/1957 et n°85-660 du 3/7/1985, le client s'interdit de procéder à toute copie, autre que celles autorisées dans le cadre d'utilisation personnelle


Consultant

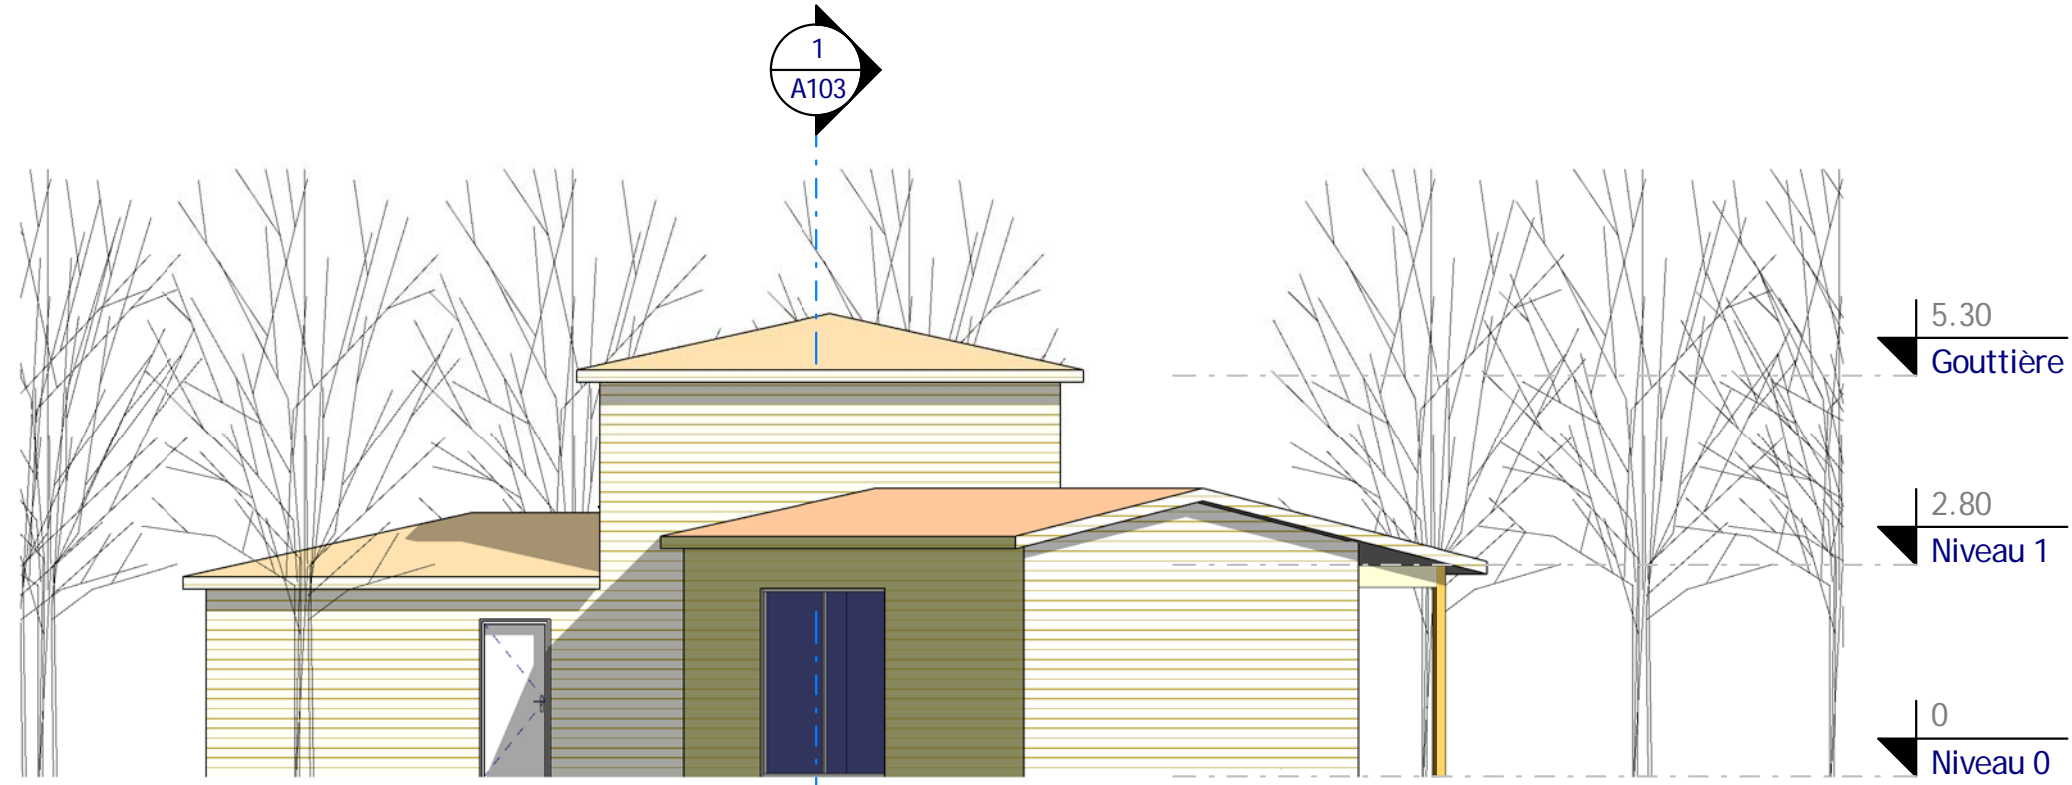

2 Elévation 3
Ech : 1 : 100

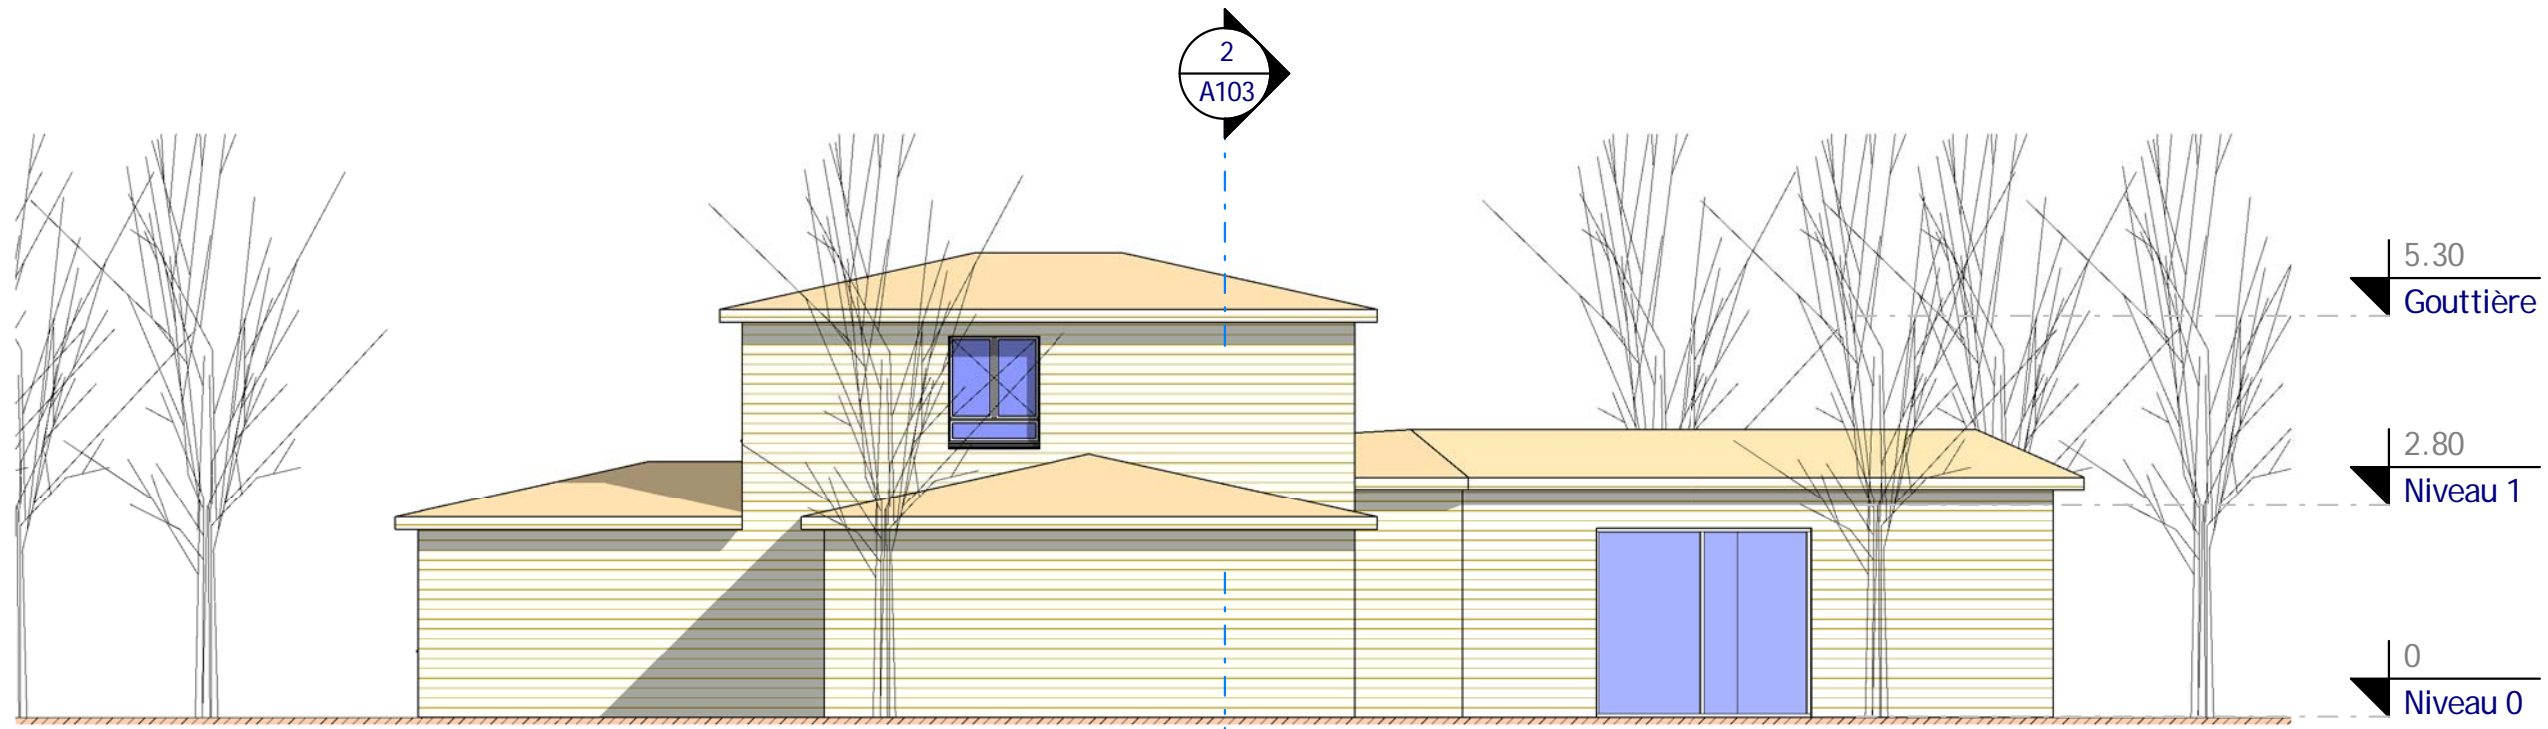

1 Elévation 2
Ech : 1 : 100

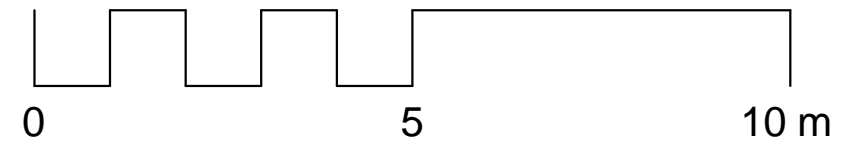

Façades 2 & 3

Ref # : Ref_B_10162_B	Ind # : A	A107
Date :		
Dessiné par :		Auteur
Vérifié par :		Vérificateur
		Echelle
		1 : 100

Habitable : 152,05 m²
Garage : 21,00 m²

Ref_B_10162_B

Nota Bene: Interdiction de construire avec ces plans de concept.
Ce plan de concept est adaptable suivant la demande
particulière du client.
Contactez - Nous <http://www.realcrea.fr/contact>

Conformément aux lois n°57-298 11/3/1957 et n°85-660 du
3/7/1985, le client s'interdit de procéder à toute copie, autre
que celles autorisées dans le cadre d'utilisation personnelle



1 Visuel 3
Ech :



2 Visuel 4
Ech :

Visuels 3 & 4

Habitable : 152,05 m²
Garage : 21,00 m²

Ref_B_10162_B

Ref# : Ref_B_10162_B	Ind# : A
Date :	Auteur
Dessiné par :	Vérificateur
Vérifié par :	Echelle

A108

Nota Bene: Interdiction de construire avec ces plans de concept.
Ce plan de concept est adaptable suivant la demande particulière du client.
Contactez - Nous <http://www.realcrea.fr/contact>

Conformément aux lois n°57-298 11/3/1957 et n°85-660 du 3/7/1985, le client s'interdit de procéder à toute copie, autre que celles autorisées dans le cadre d'utilisation personnelle