




2 Visuel 1
Ech :



3 Visuel 3
Ech :

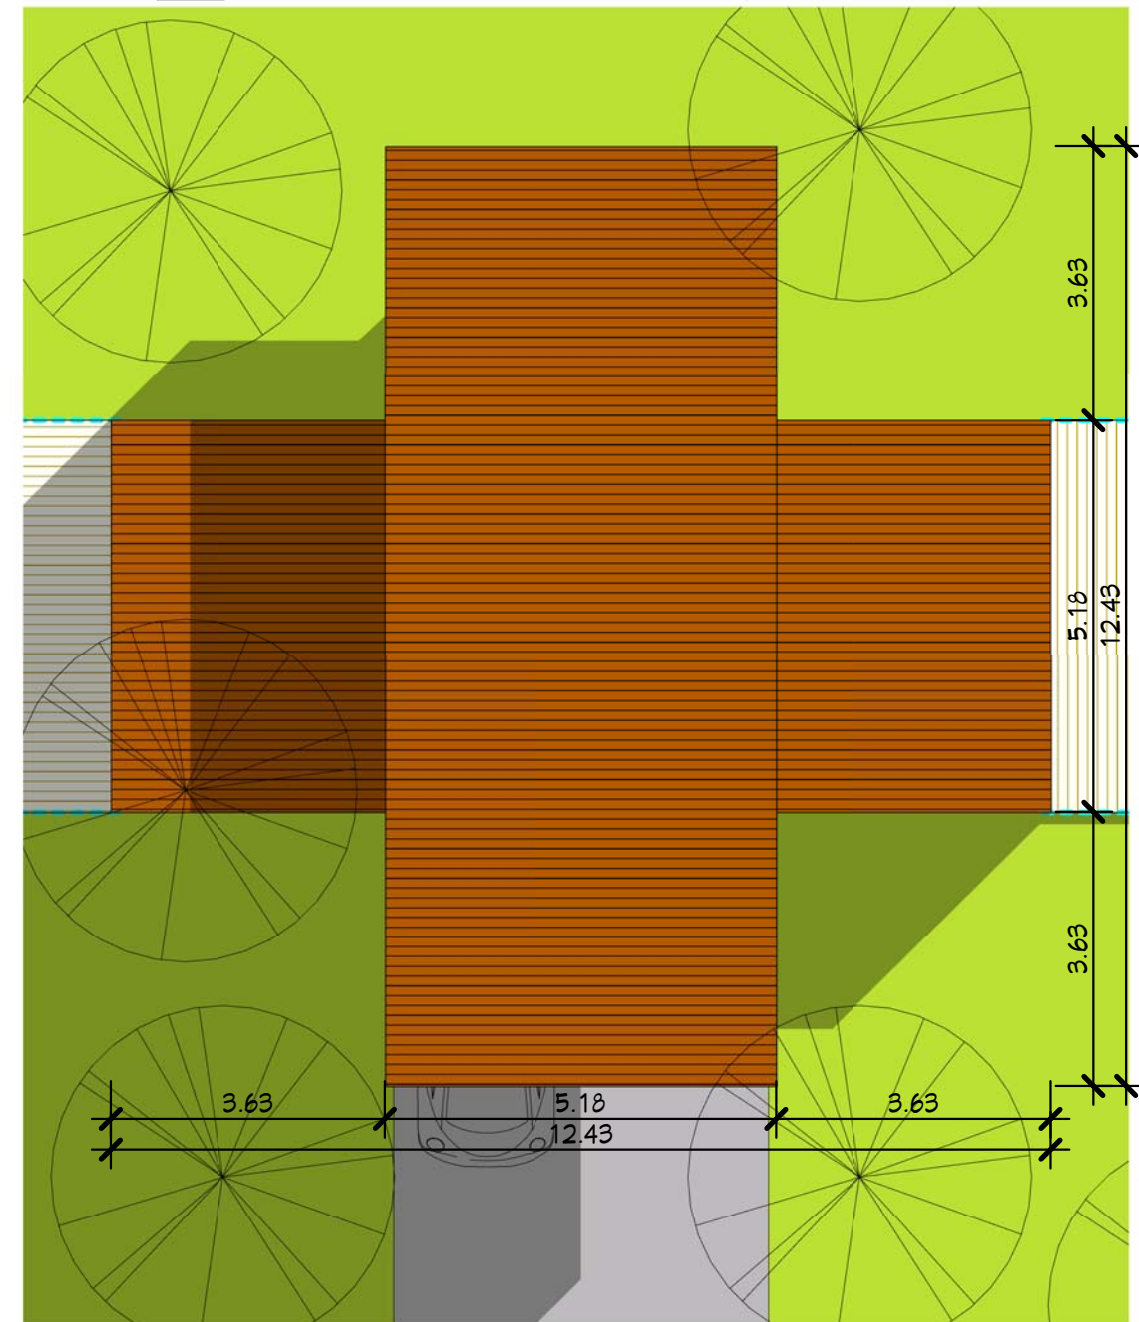


1 Plan Masse
Ech : 1 : 100

Tab. des pièces		
N#	Nom	SHaB
Niveau 0		
1	Entrée	4.24 m ²
2	Séjour	40.92 m ²
3	Cuisine	8.50 m ²
4	Lavabo	1.94 m ²
5	WC1	1.28 m ²
		56.88 m ²

Tab. des pièces		
N#	Nom	SHaB
Niveau 1		
6	CH1	11.31 m ²
7	CH2	11.24 m ²
8	CH3	8.31 m ²
9	CH4	8.31 m ²
10	SDB	5.18 m ²
11	Dgt	5.59 m ²
12	WC2	2.12 m ²
		52.05 m ²
Total:		108.93 m ²

Annexes		
N#	Nom	SHaB
Niveau 0		
13	Terrasse	10.36 m ²
14	Terrasse	10.36 m ²
Total:		20.72 m ²

Tab. des SHoN	
Niveau	SHoN
Niveau 0	64.39 m ²
Niveau 0	17.69 m ²
Niveau 1	53.93 m ²
Total:	136.01 m ²

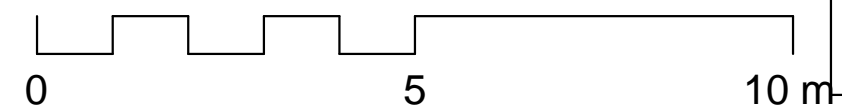

Plan de Masse

Habitable : 108.93 m²

Ref_Co_11118_D

A101

Ref # : Ref_Co_11118_D
Date :
Dessiné par : Auteur
Vérifié par : Vérificateur


Echelle 1 : 100

Nota Bene:
Ce plan de concept est adaptable suivant la demande particulière du client.
Contactez - Nous <http://www.realcrea.fr/contact>

Conformément aux lois n°57-298 11/3/1957 et n°85-660 du 3/7/1985, le client s'interdit de procéder à toute copie, autre que celles autorisées dans le cadre d'utilisation personnelle


crea
@ Consultant

08/03/2012 08:41:54

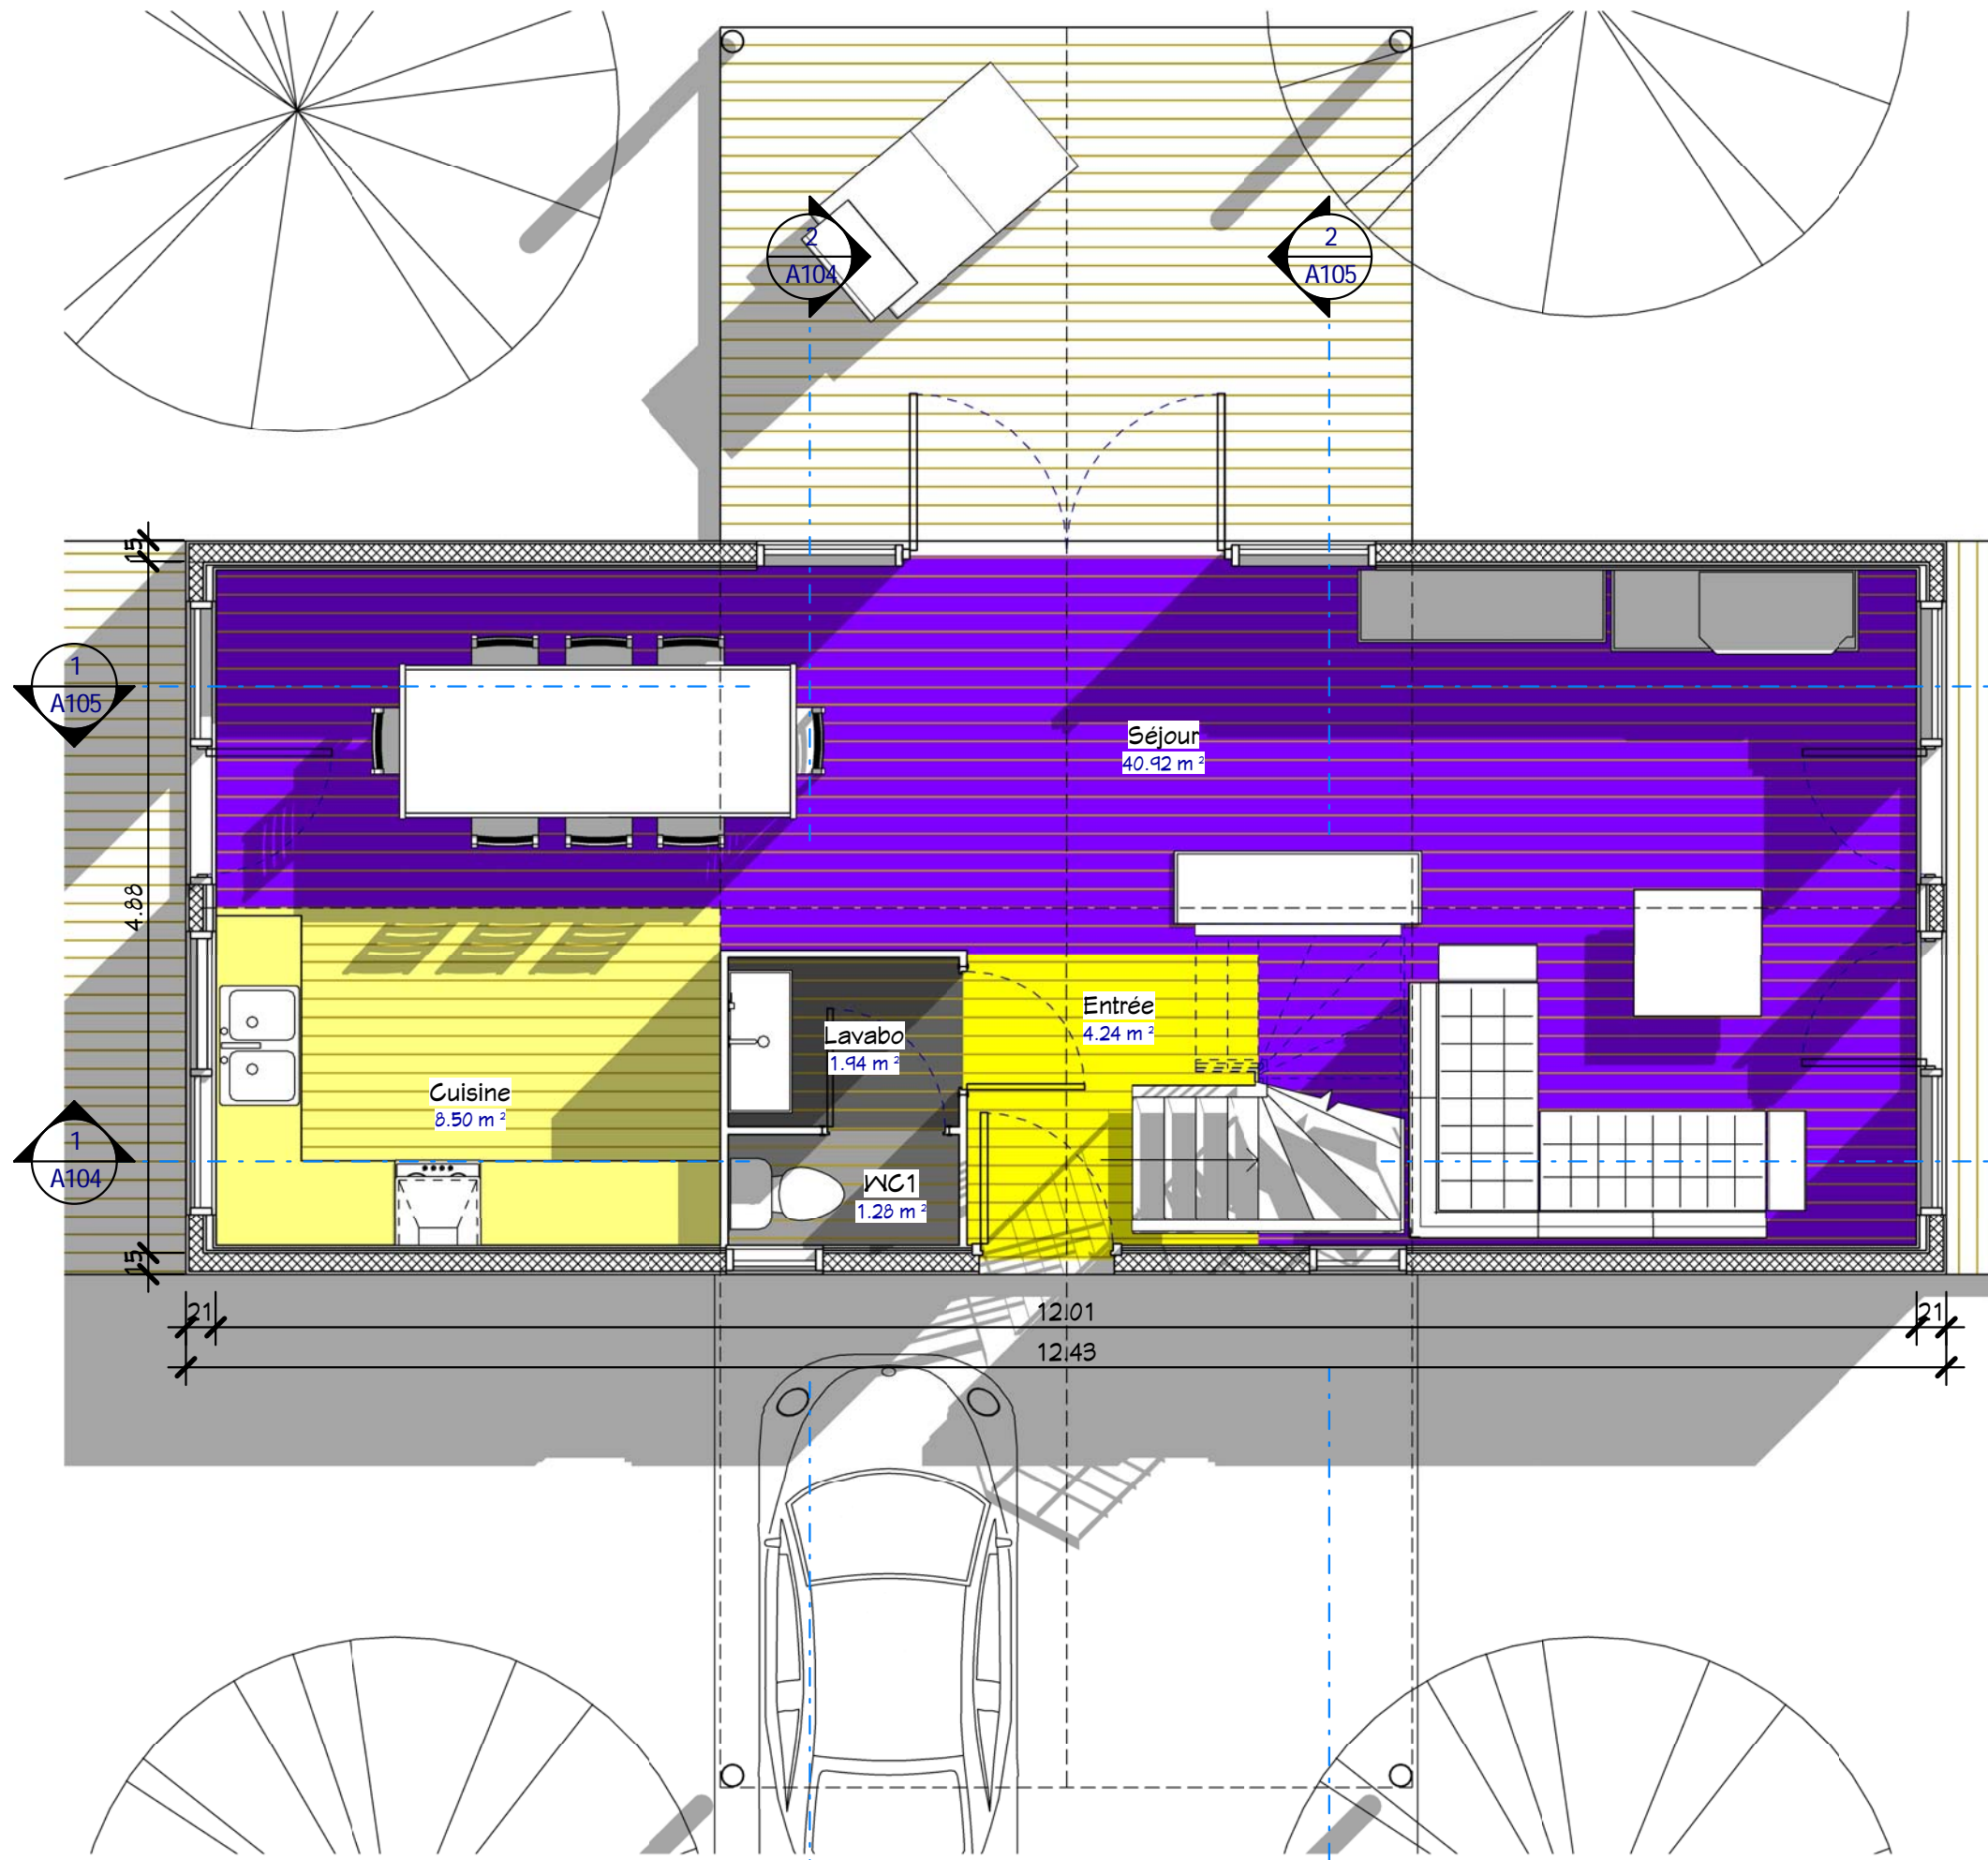

- Légendes :**
- Cuisine
 - Entrée
 - Lavabo
 - Séjour
 - WC1

1 Niveau 0
Ech : 1 : 50

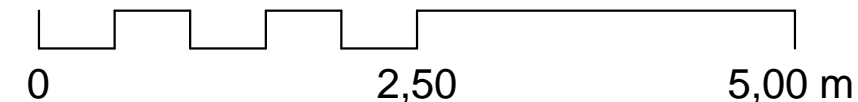

Rez de Chaussée	
Ref # :	Ref_Co_11118_D
Date :	
Dessiné par :	Auteur
Vérifié par :	Vérificateur
Echelle 1 : 50	

Habitable : 108.93 m²


Ref_Co_11118_D

Nota Bene:
Ce plan de concept est adaptable suivant la demande particulière du client.
Contactez - Nous <http://www.realcrea.fr/contact>

Conformément aux lois n°57-298 11/3/1957 et n°85-660 du 3/7/1985, le client s'interdit de procéder à toute copie, autre que celles autorisées dans le cadre d'utilisation personnelle


cRea2
@ Consultant

08/03/2012 08:42:19

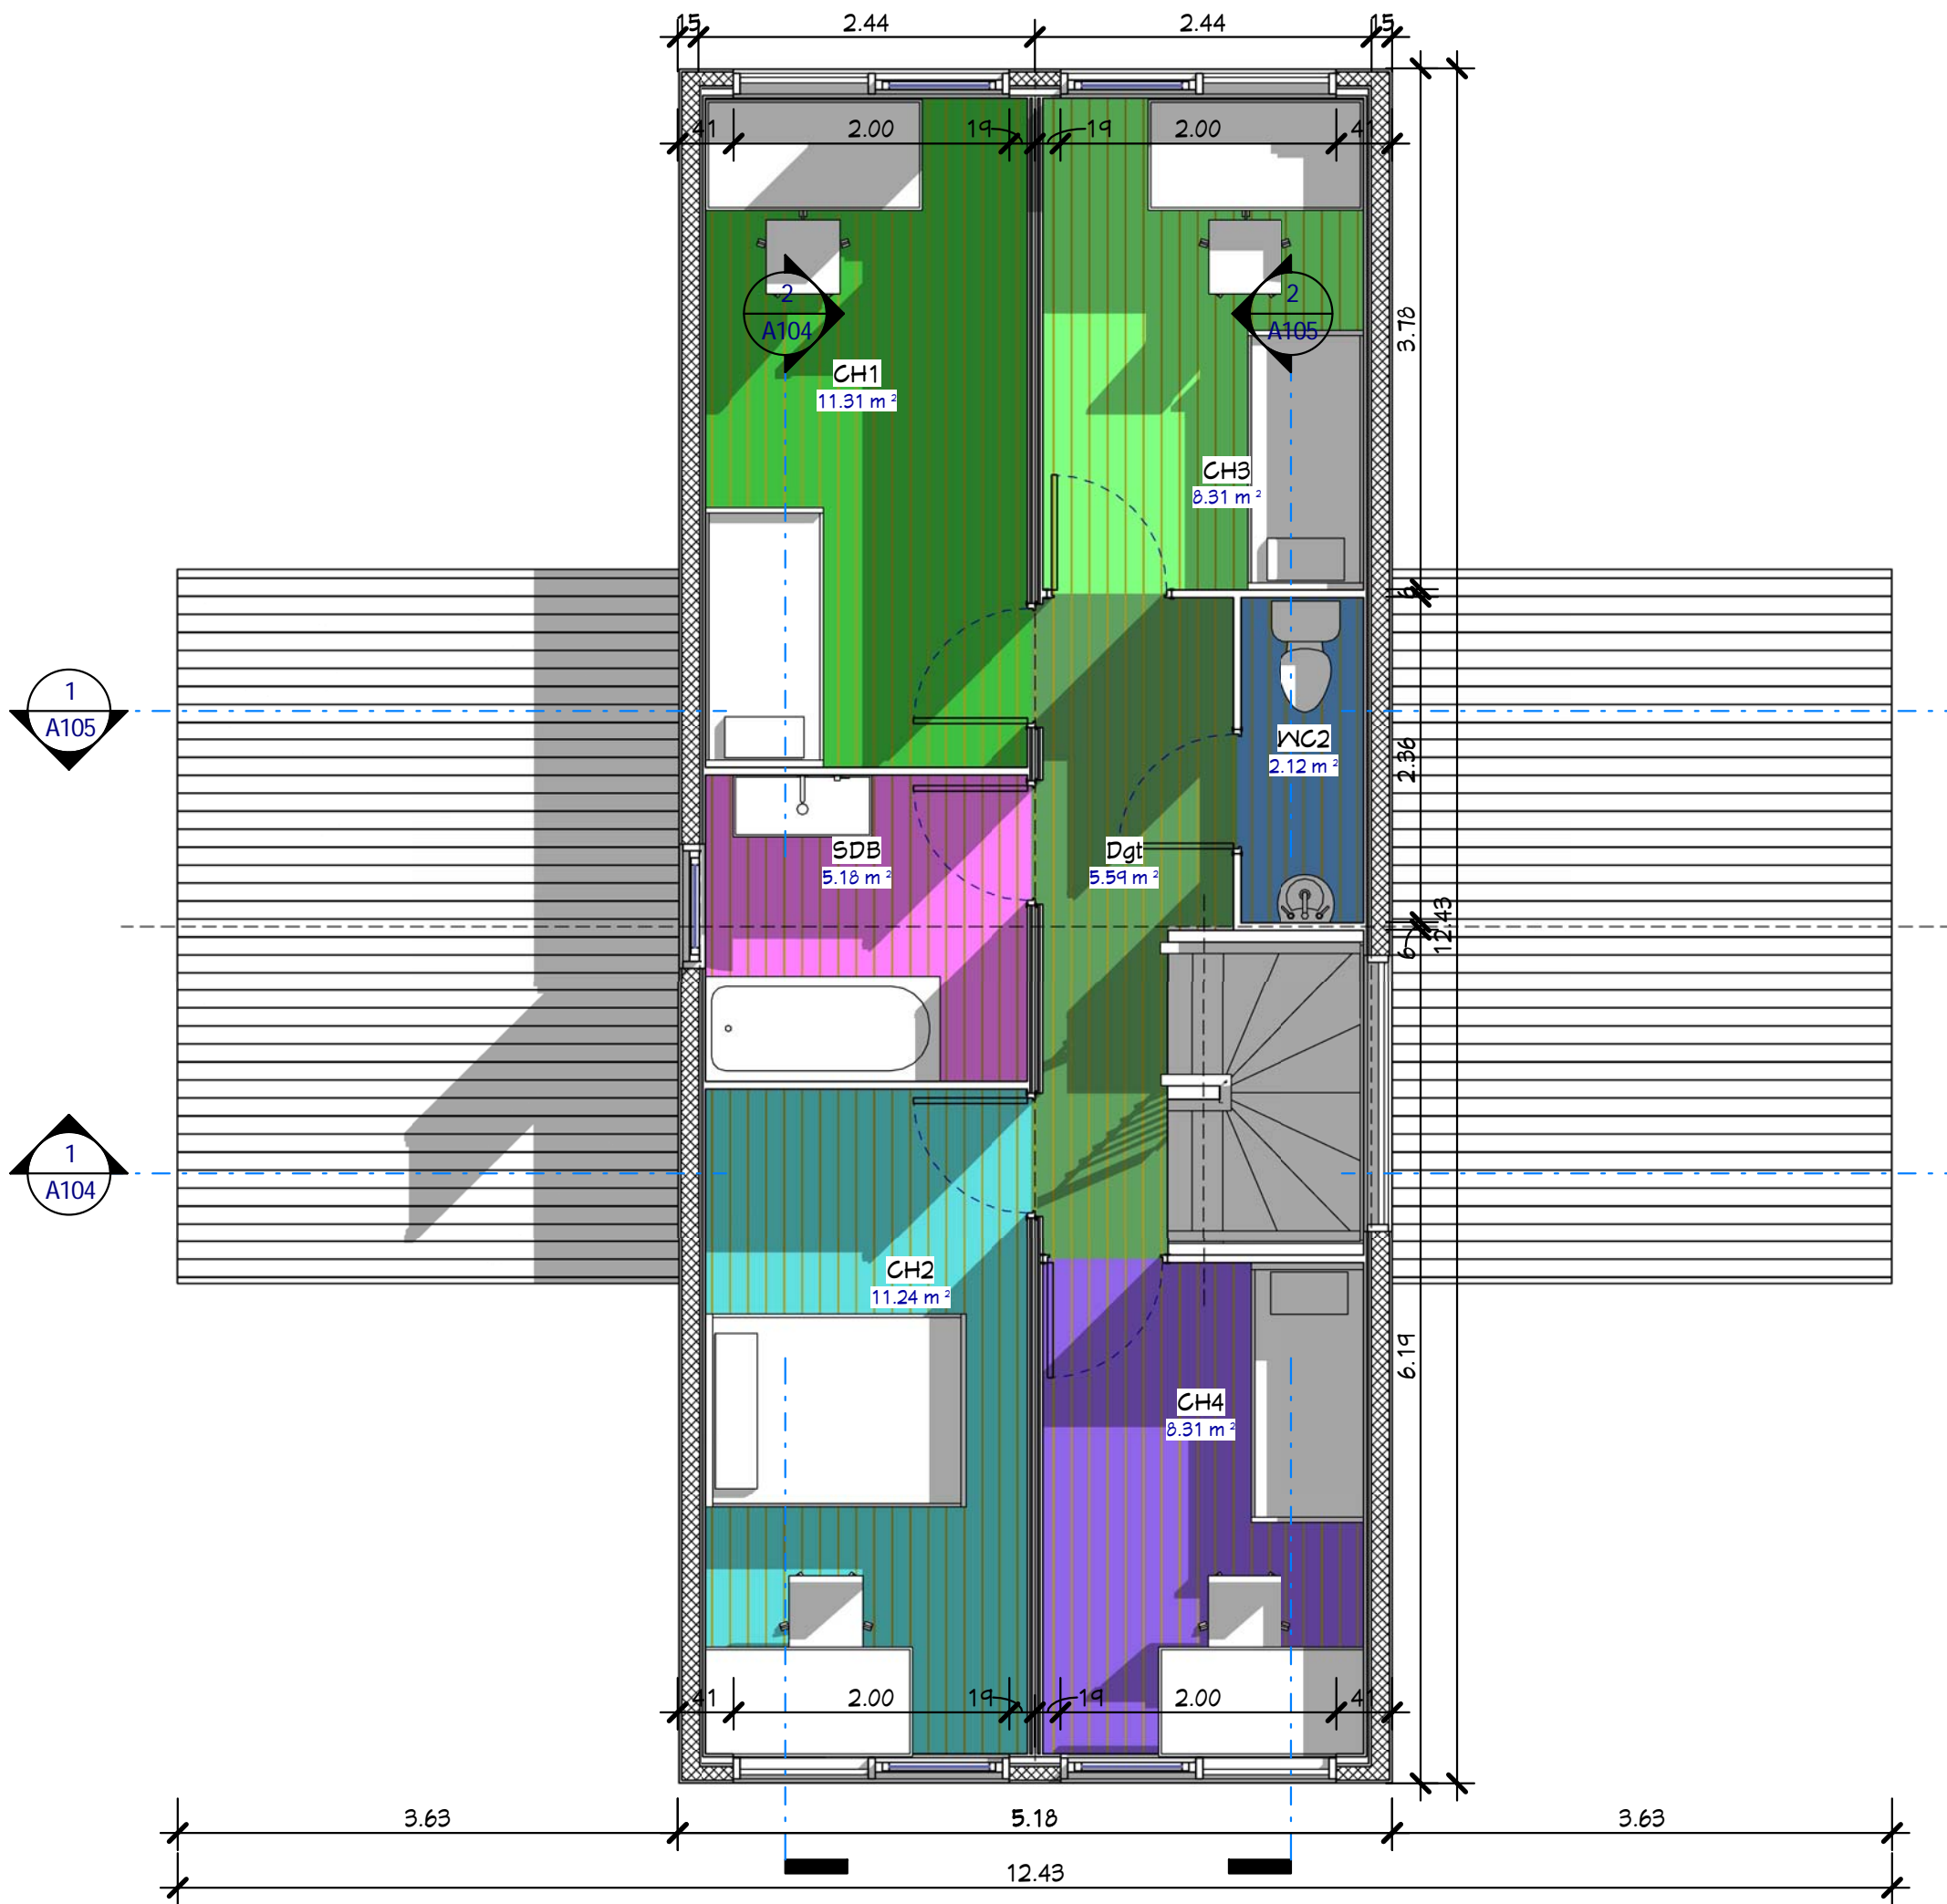


- Légendes :**
- CH1
 - CH2
 - CH3
 - CH4
 - Dgt
 - SDB
 - WC2

1 Niveau 1
Ech : 1 : 50

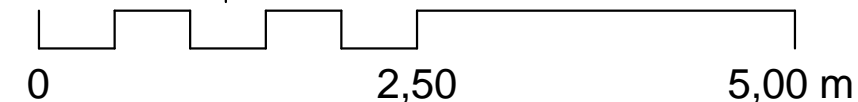

Etage		A103
Ref #:	Ref_Co_11118_D	
Date :		
Dessiné par :	Auteur	
Vérifié par :	Vérificateur	Echelle 1 : 50
Habitable : 108.93 m²		
Ref_Co_11118_D		
<p><small>Nota Bene: Ce plan de concept est adaptable suivant la demande particulière du client. Contactez - Nous http://www.realcrea.fr/contact</small></p> <p><small>Conformément aux lois n°57-298 11/3/1957 et n°85-660 du 3/7/1985, le client s'interdit de procéder à toute copie, autre que celles autorisées dans le cadre d'utilisation personnelle</small></p>		
<p>crea @ Consultant</p> <p style="font-size: small;">08/03/2012 08:42:49</p>		

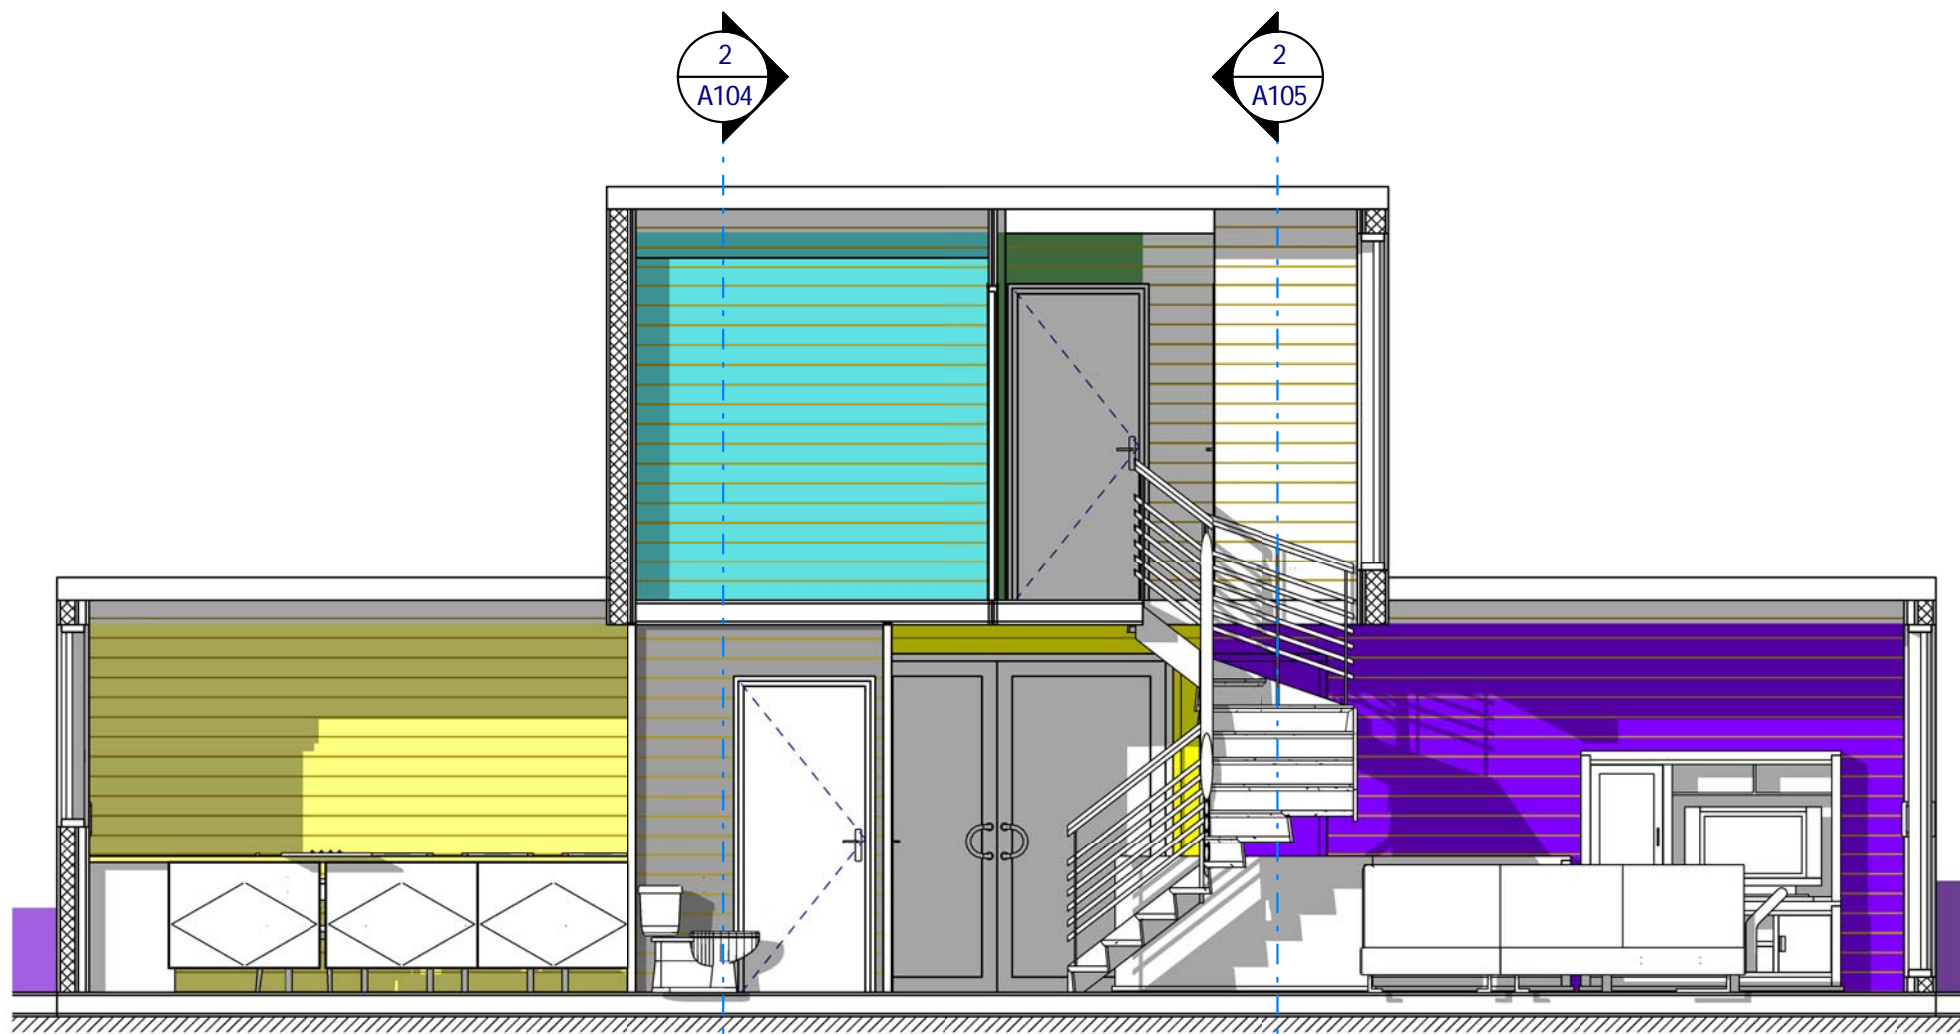


1 Coupe 1
Ech : 1 : 50

2.59
Niveau 1

0
Niveau 0

Légendes :

- CH2
- Cuisine
- Dgt
- Entrée
- Séjour
- Terrasse
- WC1

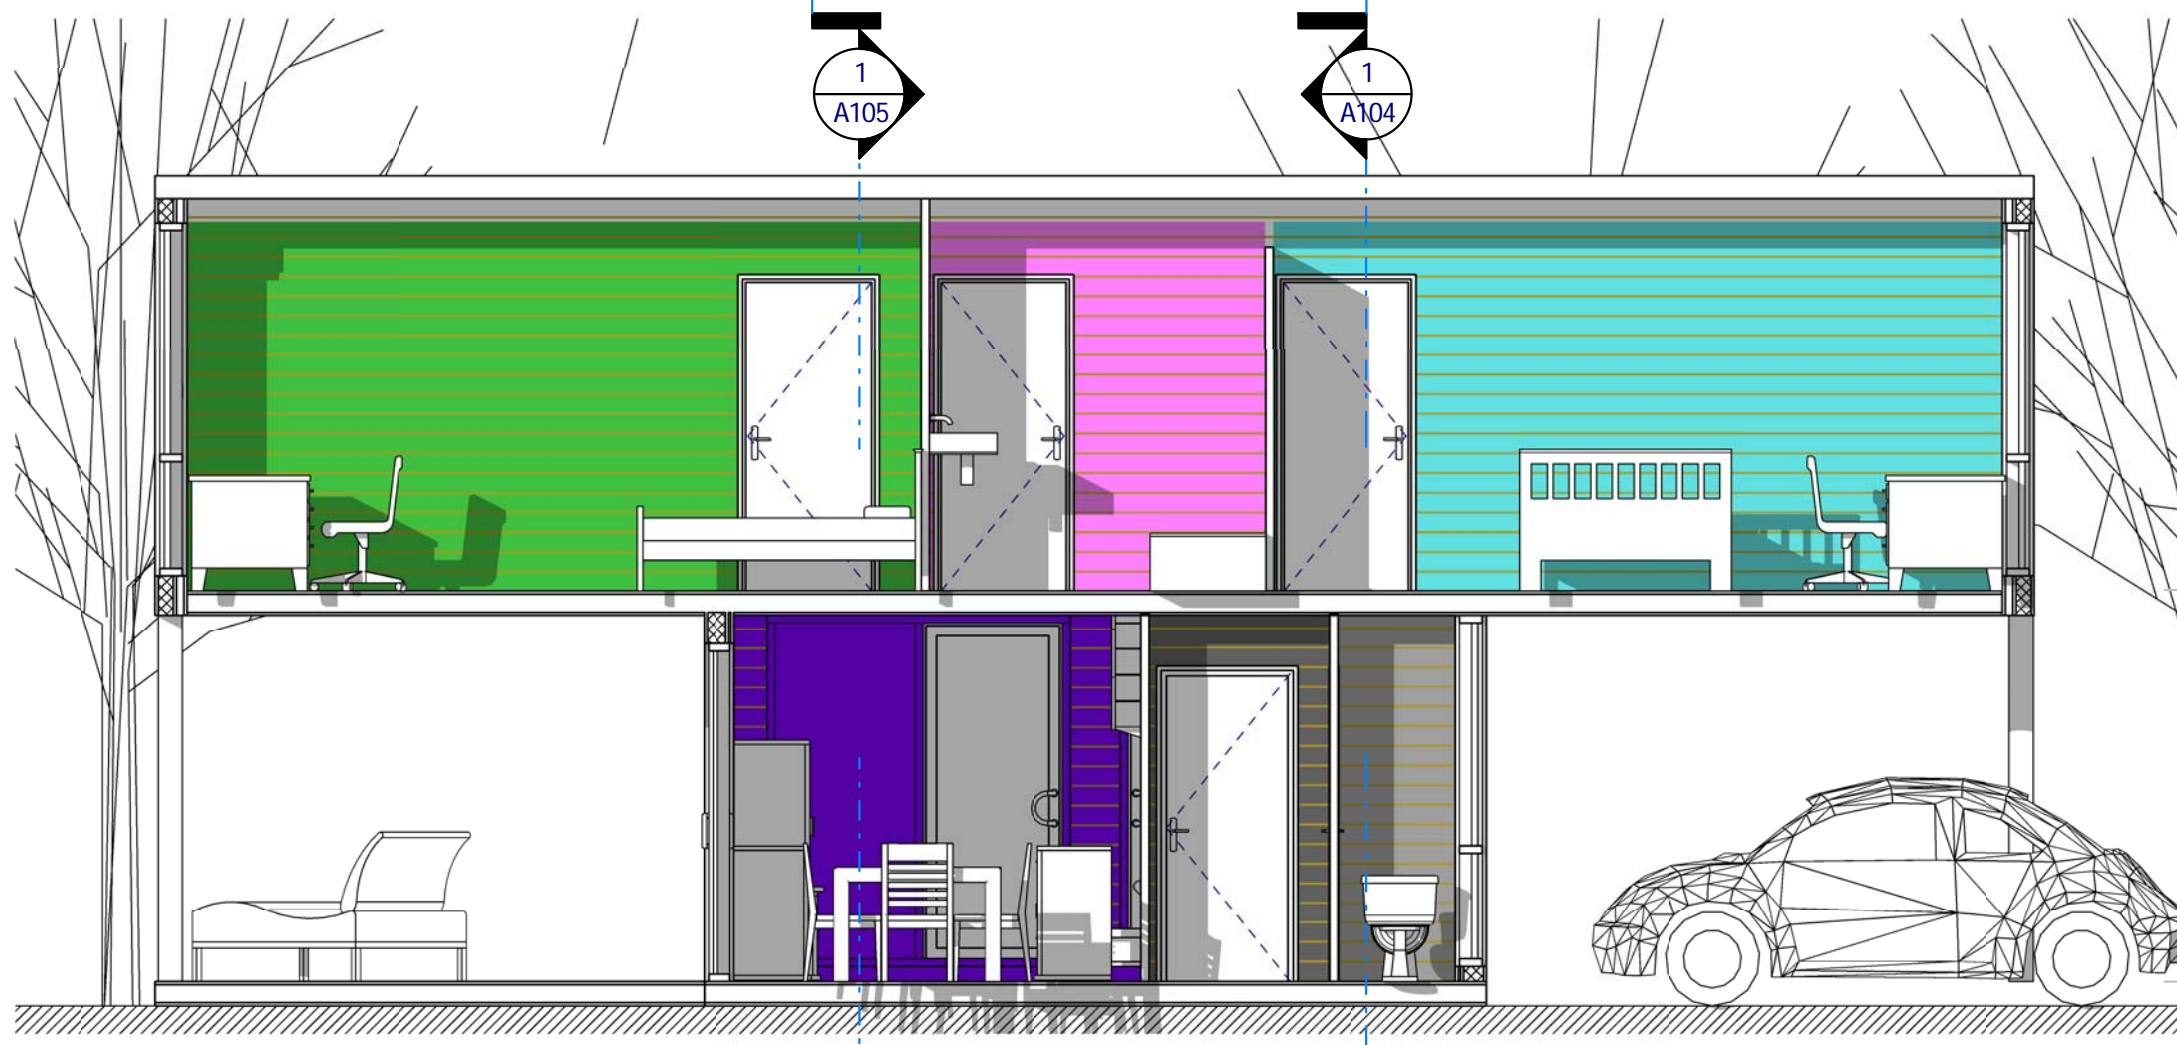


2 Coupe 3
Ech : 1 : 50

2.59
Niveau 1

Niveau 0

Légendes :

- CH1
- CH2
- Lavabo
- SDB
- Séjour
- WC1

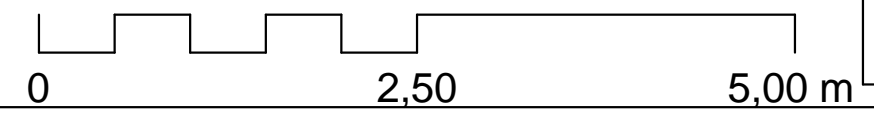

Coupes 1 & 3

Habitable : 108.93 m²

Ref_Co_11118_D

Nota Bene:
Ce plan de concept est adaptable suivant la demande particulière du client.
Contactez - Nous <http://www.realcrea.fr/contact>

Conformément aux lois n°57-298 11/3/1957 et n°85-660 du 3/7/1985, le client s'interdit de procéder à toute copie, autre que celles autorisées dans le cadre d'utilisation personnelle



08/03/2012 08:44:02

A104	Auteur	Echelle
Ref #:	Date:	Vérifié par:
Ref_Co_11118_D	Auteur	Vérificateur




1 Coupe 2
Ech : 1 : 50

2.59
Niveau 1

- Légendes :
- CH1
 - Dgt
 - Séjour
 - Terrasse
 - WC2

0
Niveau 0

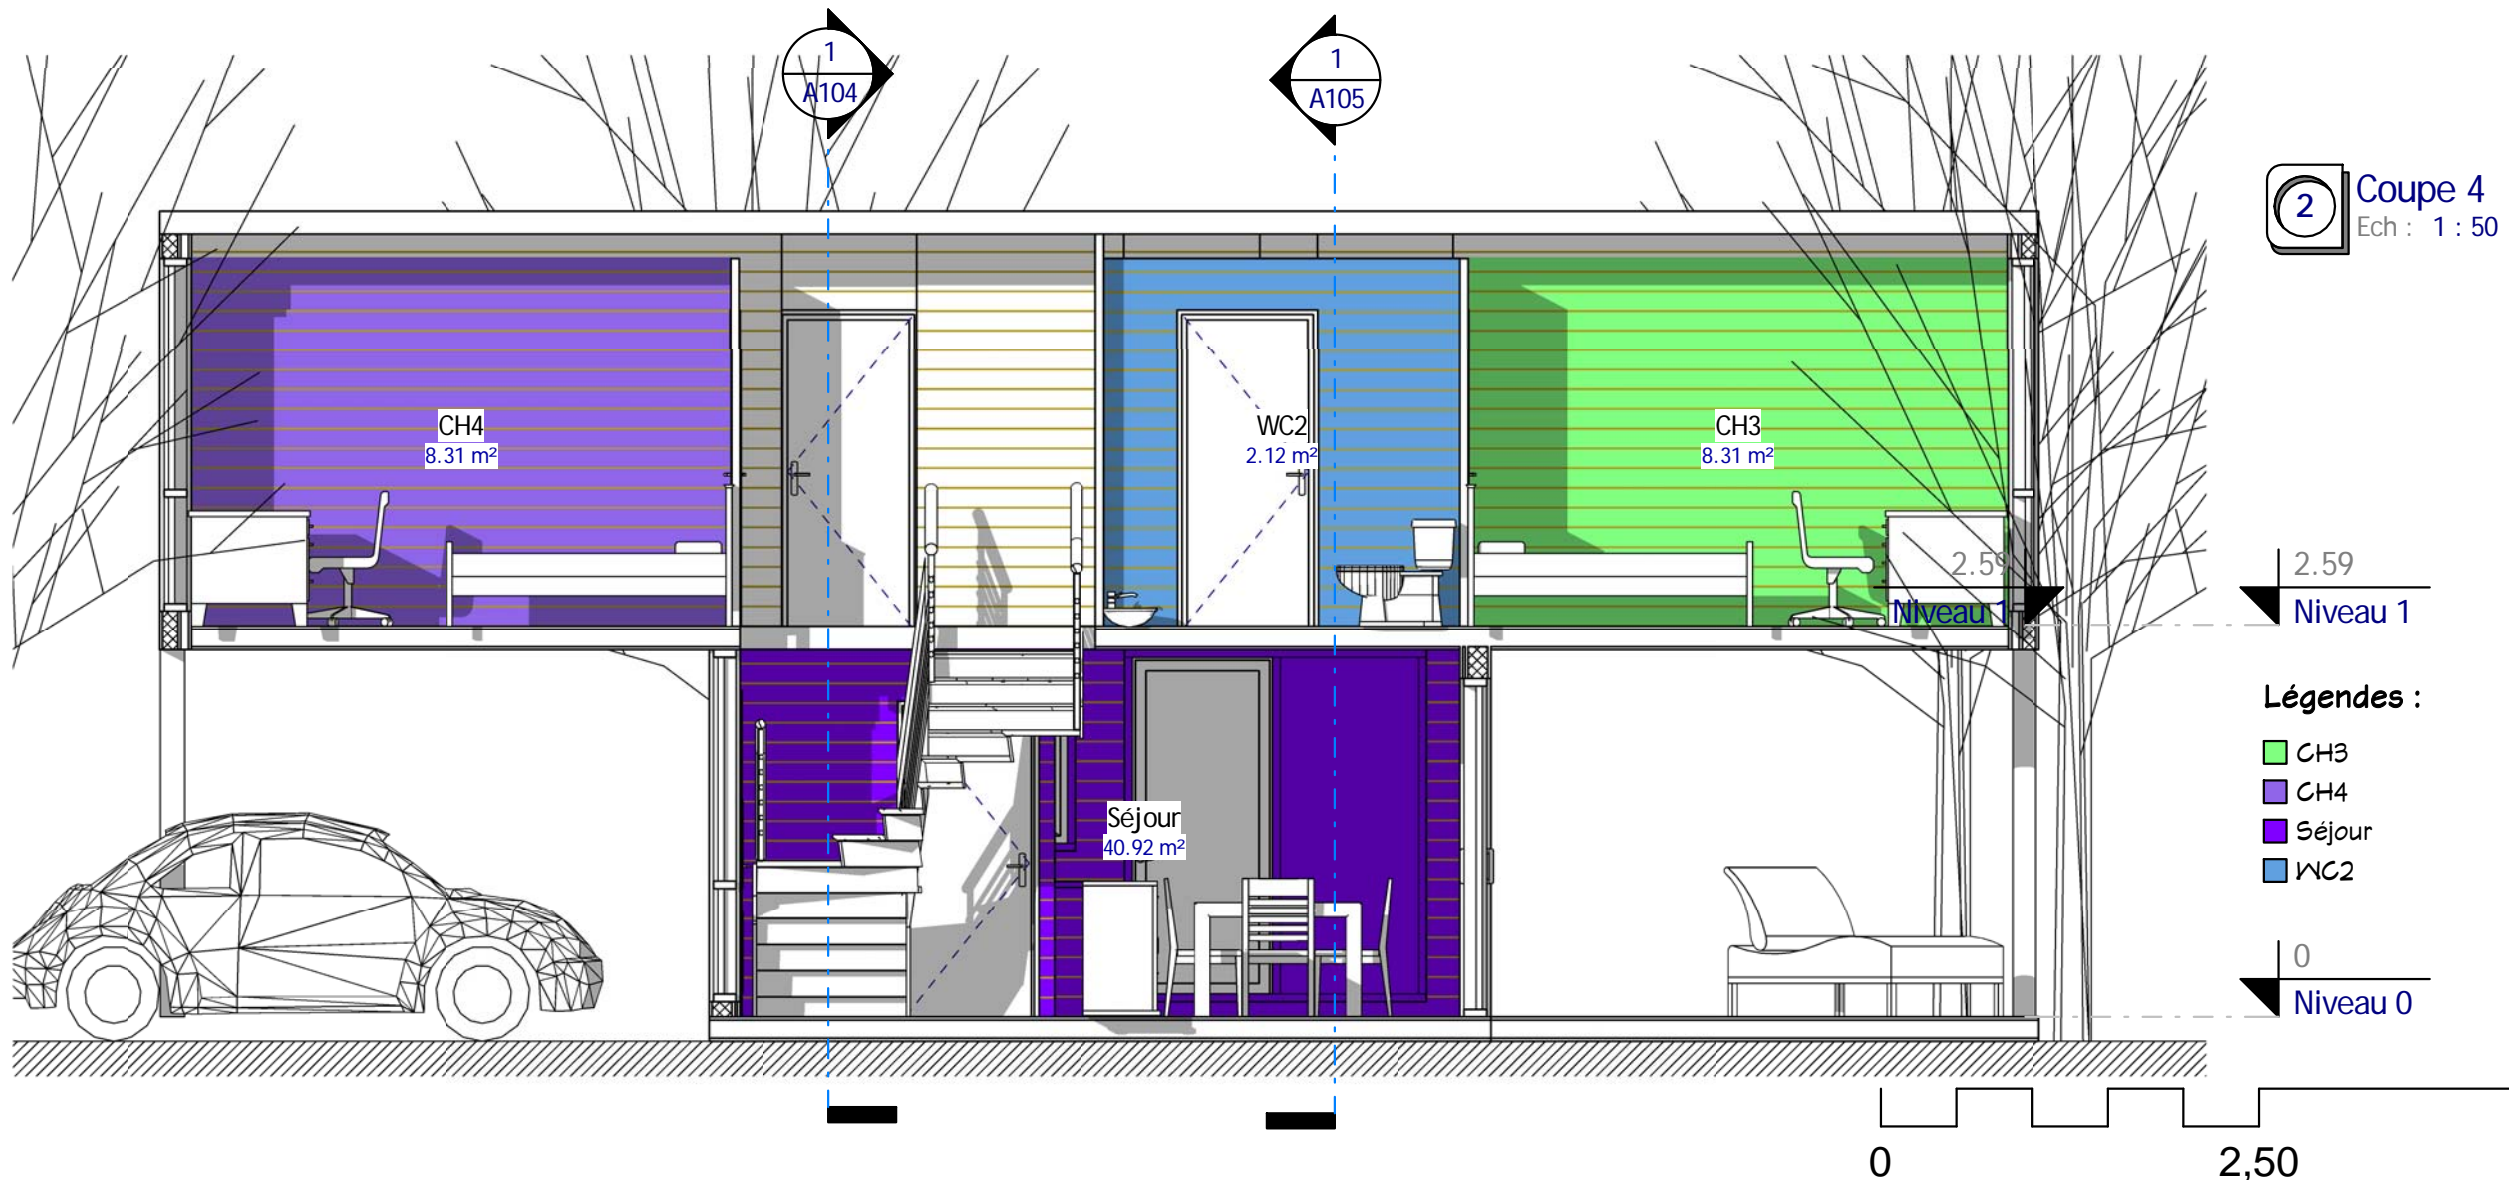

2 Coupe 4
Ech : 1 : 50

2.59
Niveau 1

- Légendes :
- CH3
 - CH4
 - Séjour
 - WC2

0
Niveau 0

0 2,50 5,00 m

Coupes 2 & 4

Habitable : 108.93 m²

Ref_Co_11118_D


Ref # :	Ref_Co_11118_D
Date :	
Dessiné par :	Auteur
Vérifié par :	Vérificateur
Echelle	
1 : 50	

Nota Bene:
Ce plan de concept est adaptable suivant la demande particulière du client.
Contactez - Nous <http://www.realcrea.fr/contact>

Conformément aux lois n°57-298 11/3/1957 et n°85-660 du 3/7/1985, le client s'interdit de procéder à toute copie, autre que celles autorisées dans le cadre d'utilisation personnelle

Consultant
@ Realcrea


08/03/2012 08:45:10

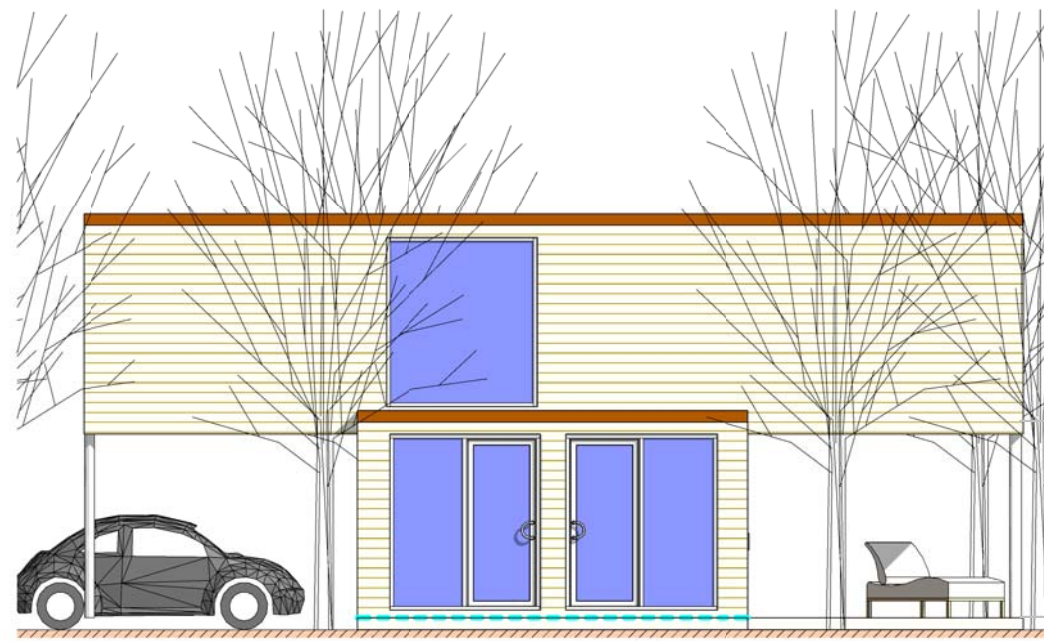

1 Elévation 1
Ech : 1 : 100

2.59
Niveau 1


0
Niveau 0

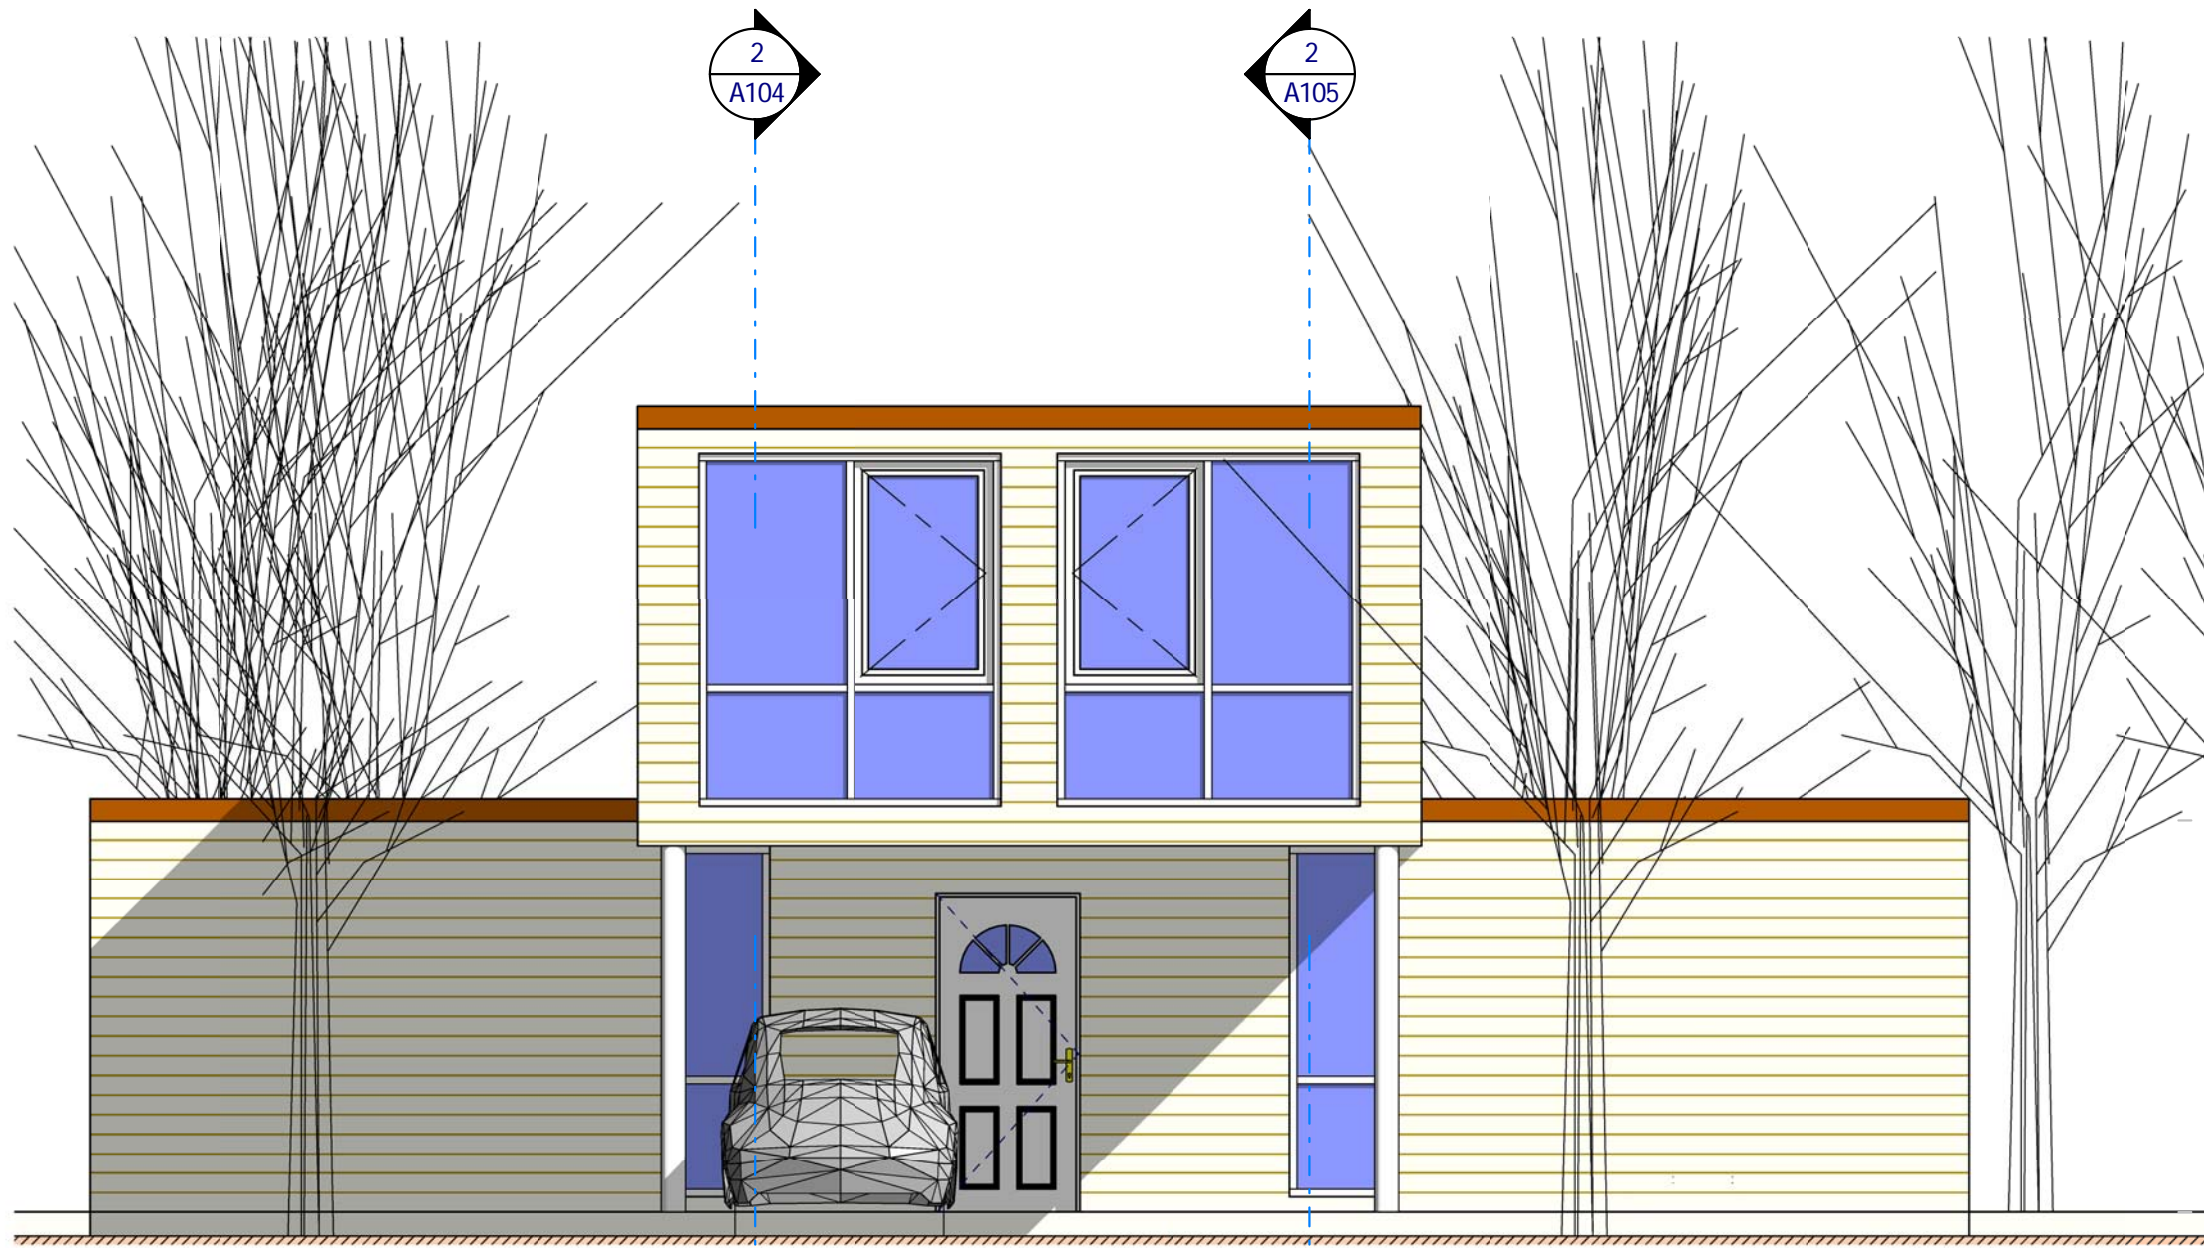

2 Elévation 4
Ech : 1 : 50

2.59
Niveau 1

0
Niveau 0

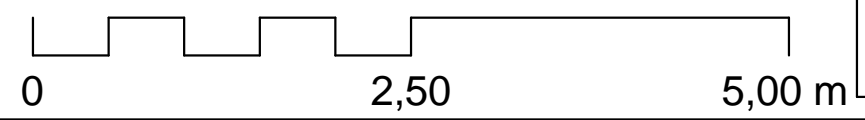

Elévations 1 & 4

Habitable : 108.93 m²


Nota Bene:
Ce plan de concept est adaptable suivant la demande particulière du client.
Contactez - Nous <http://www.realcrea.fr/contact>



Ref #:	Ref_Co_11118_D
Date :	
Dessiné par :	Auteur
Vérifié par :	Vérificateur
Echelle	
Comme Indiqué	

Ref_Co_11118_D

Conformément aux lois n°57-298 11/3/1957 et n°85-660 du 3/7/1985, le client s'interdit de procéder à toute copie, autre que celles autorisées dans le cadre d'utilisation personnelle

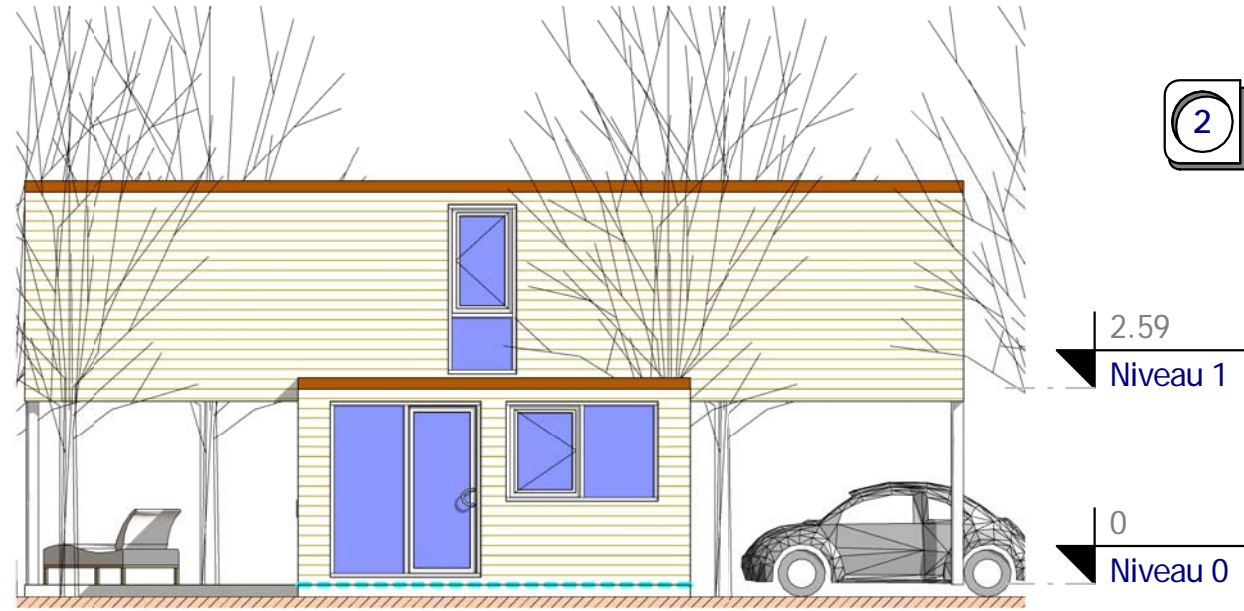

2 Elévation 3
Ech : 1 : 100



1 Elévation 2
Ech : 1 : 50

Elévations 2 & 3	
Ref # :	Ref_Co_11118_D
Date :	
Dessiné par :	Auteur
Vérifié par :	Vérificateur
Echelle	
Comme indiqué	

Habitable : 108.93 m²

Ref_Co_11118_D

Nota Bene:
Ce plan de concept est adaptable suivant la demande particulière du client.
Contactez - Nous <http://www.realcrea.fr/contact>

Conformément aux lois n°57-298 11/13/1957 et n°85-660 du 3/7/1985, le client s'interdit de procéder à toute copie, autre que celles autorisées dans le cadre d'utilisation personnelle

cRea
@ Consultant

08/03/2012 08:47:12



1 Visuel 2
Ech :

Nota Bene:
Ce plan de concept est adaptable suivant la demande
particulière du client.
Contactez - Nous <http://www.realcrea.fr/contact>

Conformément aux lois n°57-298 11/3/1957 et n°85-660 du
3/7/1985, le client s'interdit de procéder à toute copie, autre
que celles autorisées dans le cadre d'utilisation personnelle

Habitable : 108.93 m²

Ref_Co_11118_D

Visuel 2

Ref # : Ref_Co_11118_D

Date :

Dessiné par : Auteur

Vérifié par : Vérificateur

Echelle

A108