


1 **Projeté - Coupe 1**
1 : 100

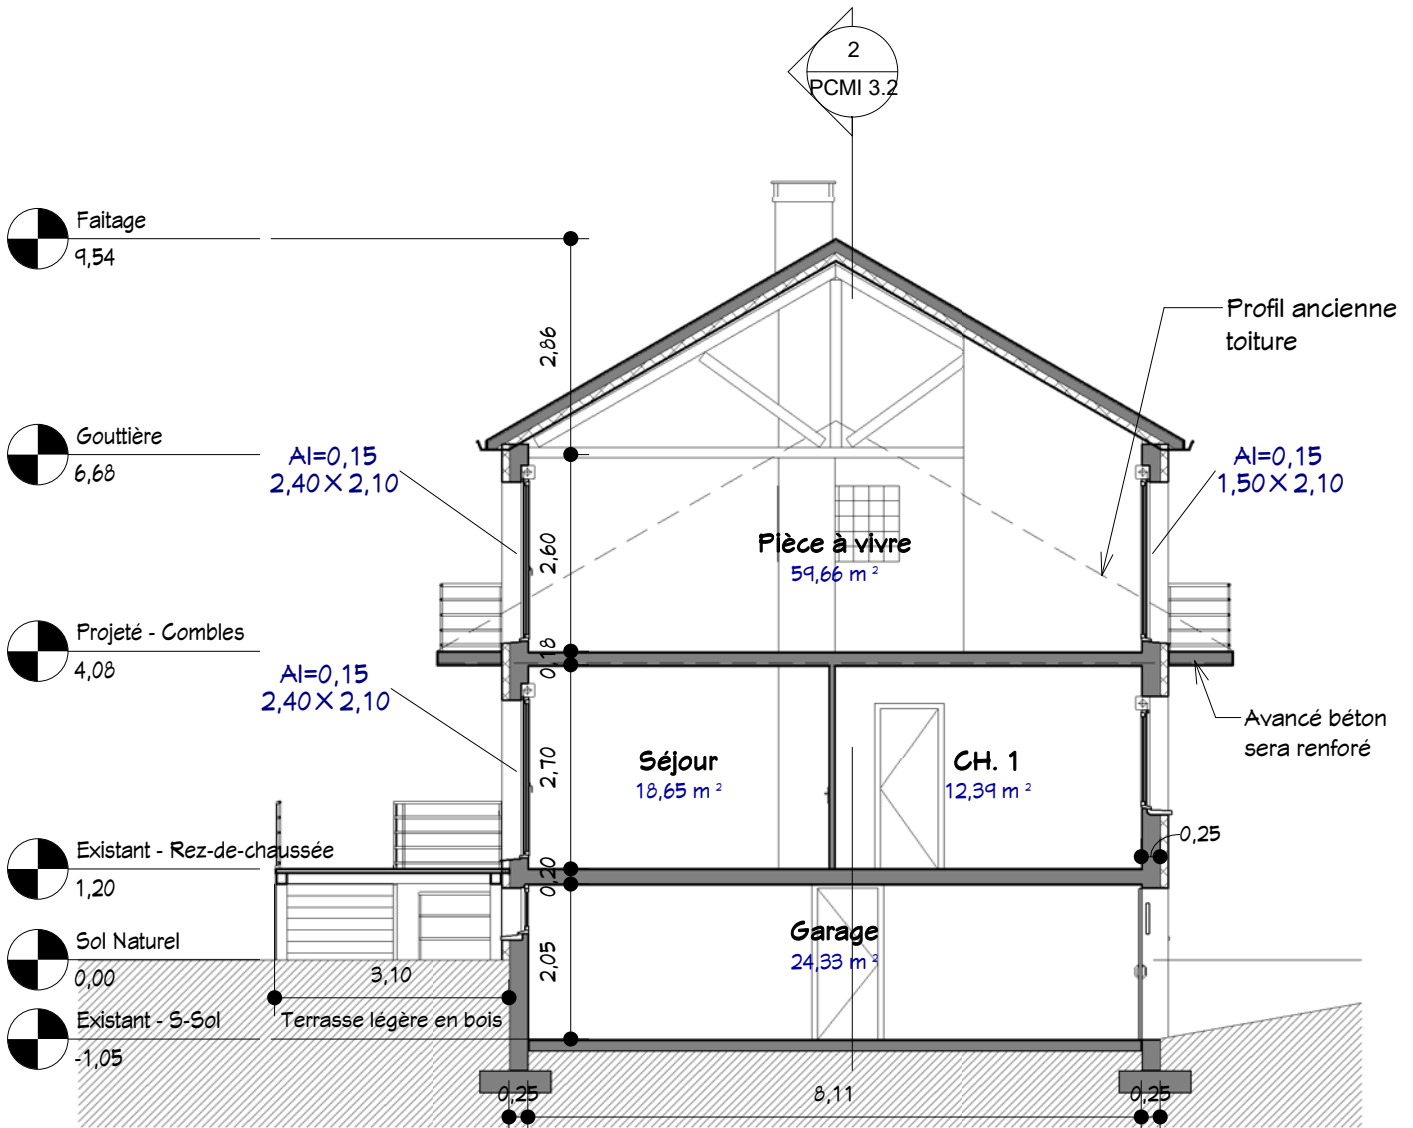

Projeté - Coupe 1

Echelle: 1 : 100

Demande PC	Propriétaire : Mr. [REDACTED] 59 r. Saint Louis 93250 - Villemomble Tél. [REDACTED]		Rehausement de la toiture	
	59 r. Saint Louis 93250 - Villemomble		59 r. Saint Louis 93250 - Villemomble	
PCMI 3.1	Ref: 10090	Date: 14/09/2018	Indice:	