



1 PCMI 5 - Elévation Ouest  
Ech : 1 : 100

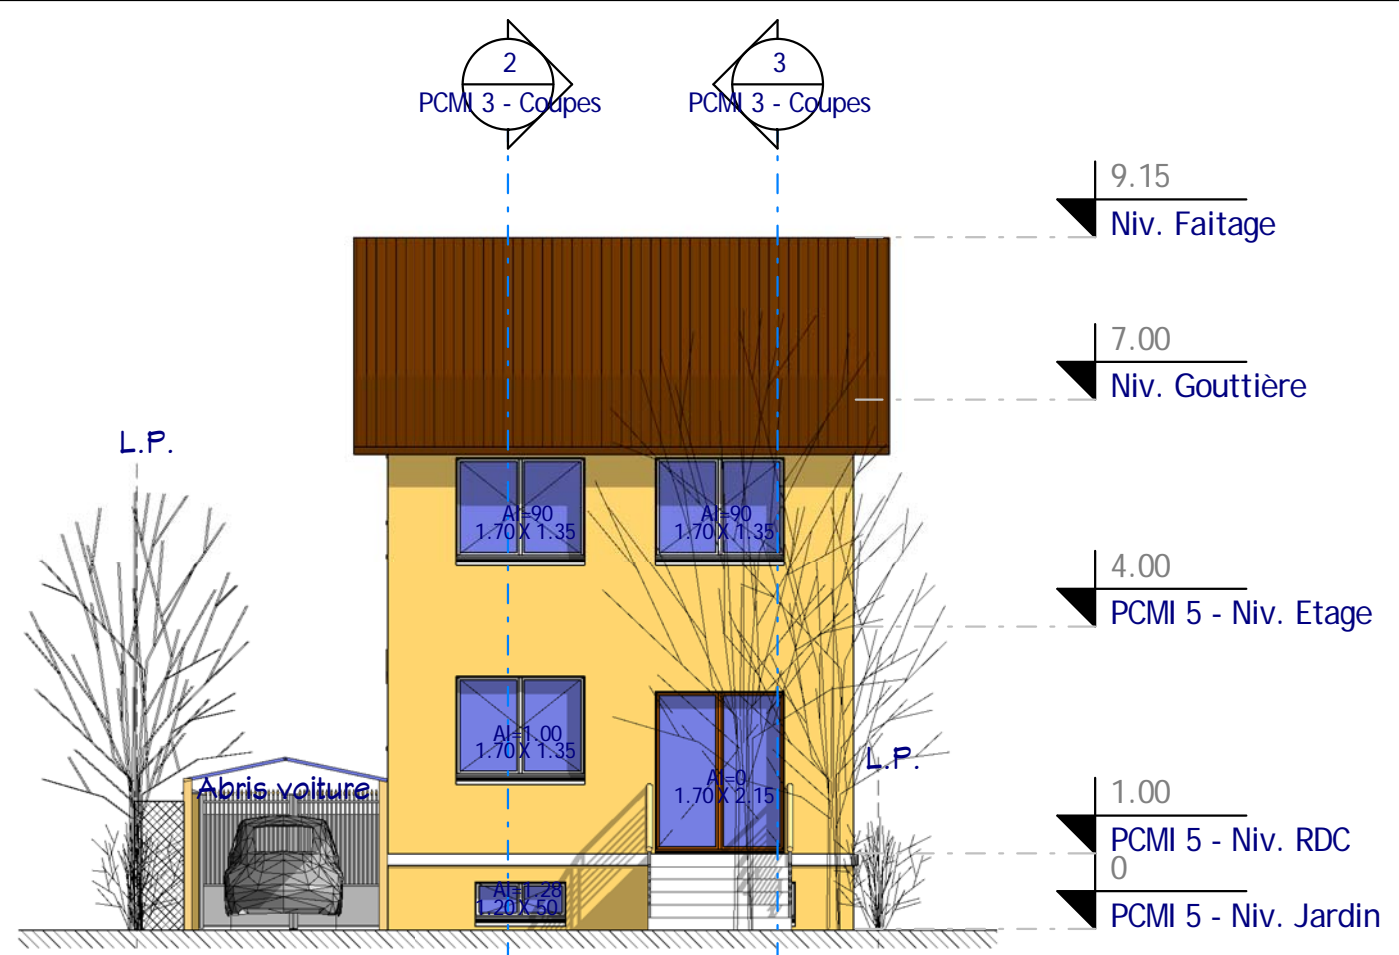


2 PCMI 5 - Elévation Est  
Ech : 1 : 100

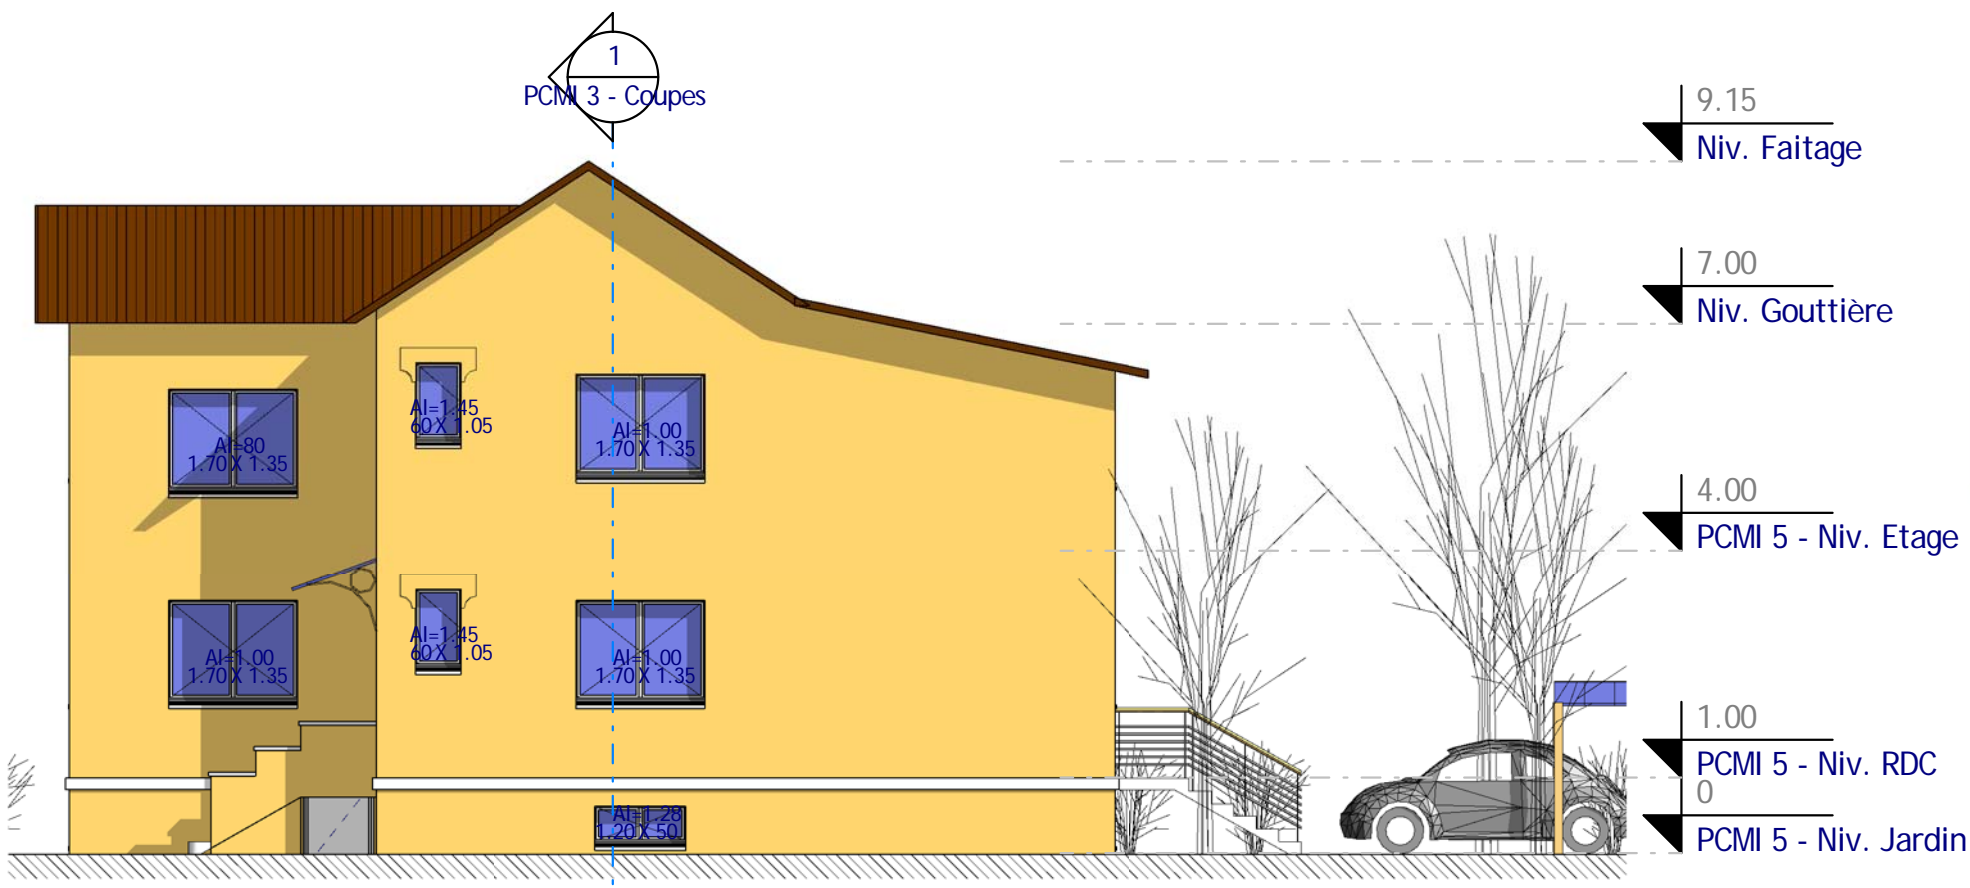

3 PCMI 5 - Elévation Sud  
Ech : 1 : 100

**Légende :**  
 - Ravalement monocouche, type PRB Décor, teinte beige antique  
 - Menuiserie PVC blanc, double vitrage thermique  
 - Tuiles plates grande moule identique à existant

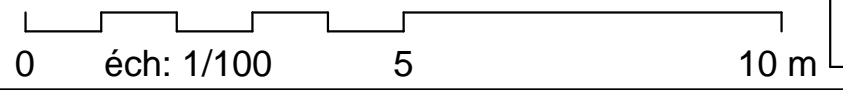

Etat projeté - Les Elevations Ouest, Sud et Est	
Ref. n # : 10034	Ind # : A
Date :	Auteur :
Dessiné par :	Vérifié par :
PCMI 5 - Elevations	
Echelle 1 : 100	

Permis Construire Extension  
 Parcelle DP01 - 05