





2 Visuel 1
Ech :



3 Visuel 2
Ech :

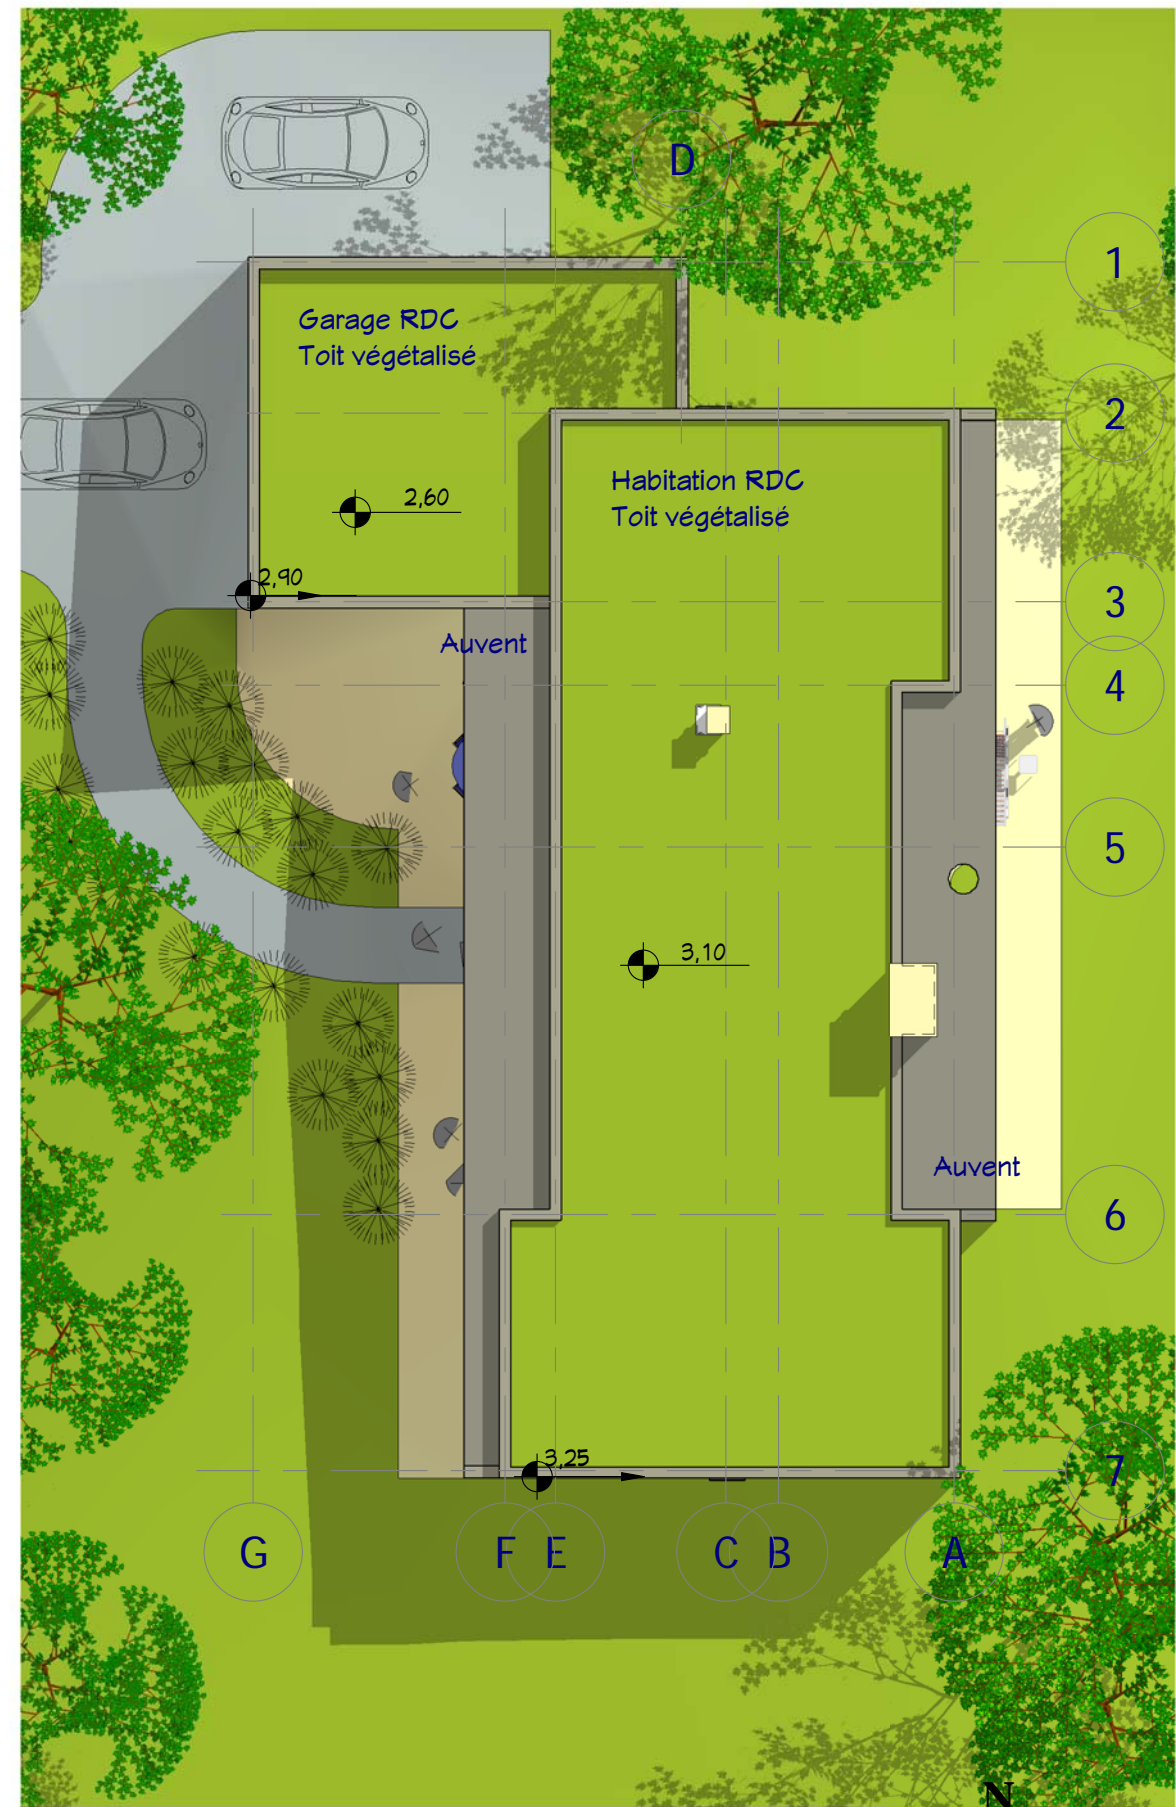

1 Plan Masse
Ech : 1 : 150

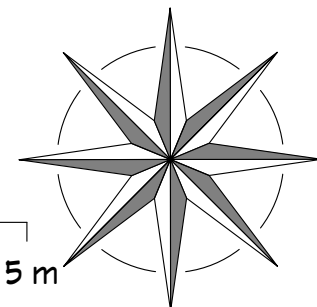

Nomenclature des pièces		
#	Nom	M ² Hab
1	Entrée	1,99 m ²
2	Séjour	51,15 m ²
3	Cuisine	13,05 m ²
4	Suite parente	19,57 m ²
5	SDB 1	7,60 m ²
6	CH 1	13,54 m ²
7	CH 2	10,86 m ²

Nomenclature des pièces		
#	Nom	M ² Hab
8	DGT 1	4,30 m ²
9	Wc 1	1,22 m ²
10	PL 1	0,65 m ²
11	DGT 2	3,66 m ²
12	SDB 2	5,54 m ²
13	Wc 2	2,49 m ²
14	PL 2	0,92 m ²

Nomenclature des pièces		
#	Nom	M ² Hab
15	PL 4	0,60 m ²
16	PL 3	0,51 m ²
17	PL 5	0,62 m ²
18	PL 6	1,28 m ²
19	PL 7	0,80 m ²
Total général		140,35 m ²

Les Annexes		
#	Nom	M ² Hab
23	Cellier	6,24 m ²
24	Garage	37,44 m ²
Total général		43,68 m ²
M ² Permis Construire		
M ² PC		
152,79 m ²		

Plan de Situation et de Masse

Ref # :	10/12/2014	Auteur	A1
Date :		Vérificateur	
Dessiné par :		Echelle	
Vérifié par :		1 : 150	

Ref. 14155_D
Habitable : 141,00 M²
Double Garage : 41,00 M²

Ces plans ne sont pas contractuels pour exécution

Nota Bene:
Ce plan de concept est adaptable suivant la demande particulière du client :
Contactez - Nous <http://www.realcrea.fr/contact>
Conformément aux lois n°57-298 11/3/1957 et n°85-660 du 3/7/1985, le client s'interdit de procéder à toute copie, autre que celles autorisées dans le cadre d'utilisation personnelle

crea
@ Consultant

22/12/2014 11:13:18



Plan RDC & Toiture

Ref. 14155_D
Habitable : 141,00 M²
Double Garage : 41,00 M²


Nota Bene:
 Ce plan de concept est adaptable suivant la demande particulière du client :
 Contactez - Nous <http://www.realcrea.fr/contact>
 Conformément aux lois n°57-298 11/3/1957 et n°85-660 du 3/7/1985, le client s'interdit de procéder à toute copie, autre que celles autorisées dans le cadre d'utilisation personnelle

Ref # :	10/12/2014
Date :	Auteur
Dessiné par :	Vérificateur
Véifié par :	Echelle
A2	
1 : 100	

Ces plans ne sont pas contractuels pour exécution




22/12/2014 11:13:19

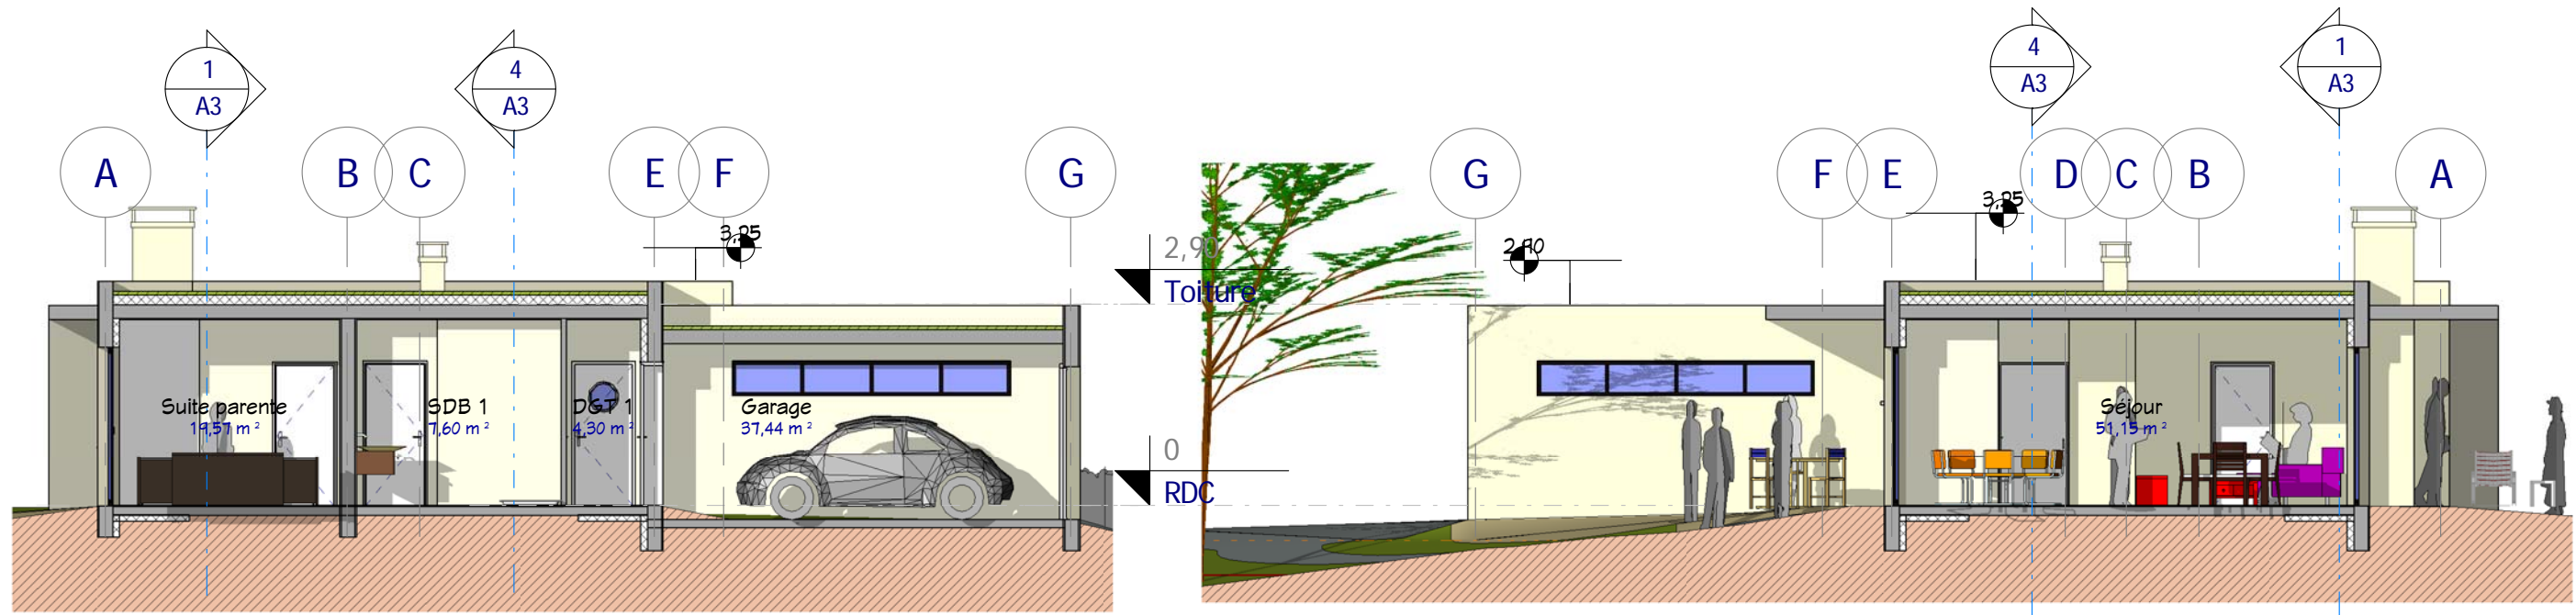


2 Coupe 2
Ech : 1 : 100

3 Coupe 3
Ech : 1 : 100

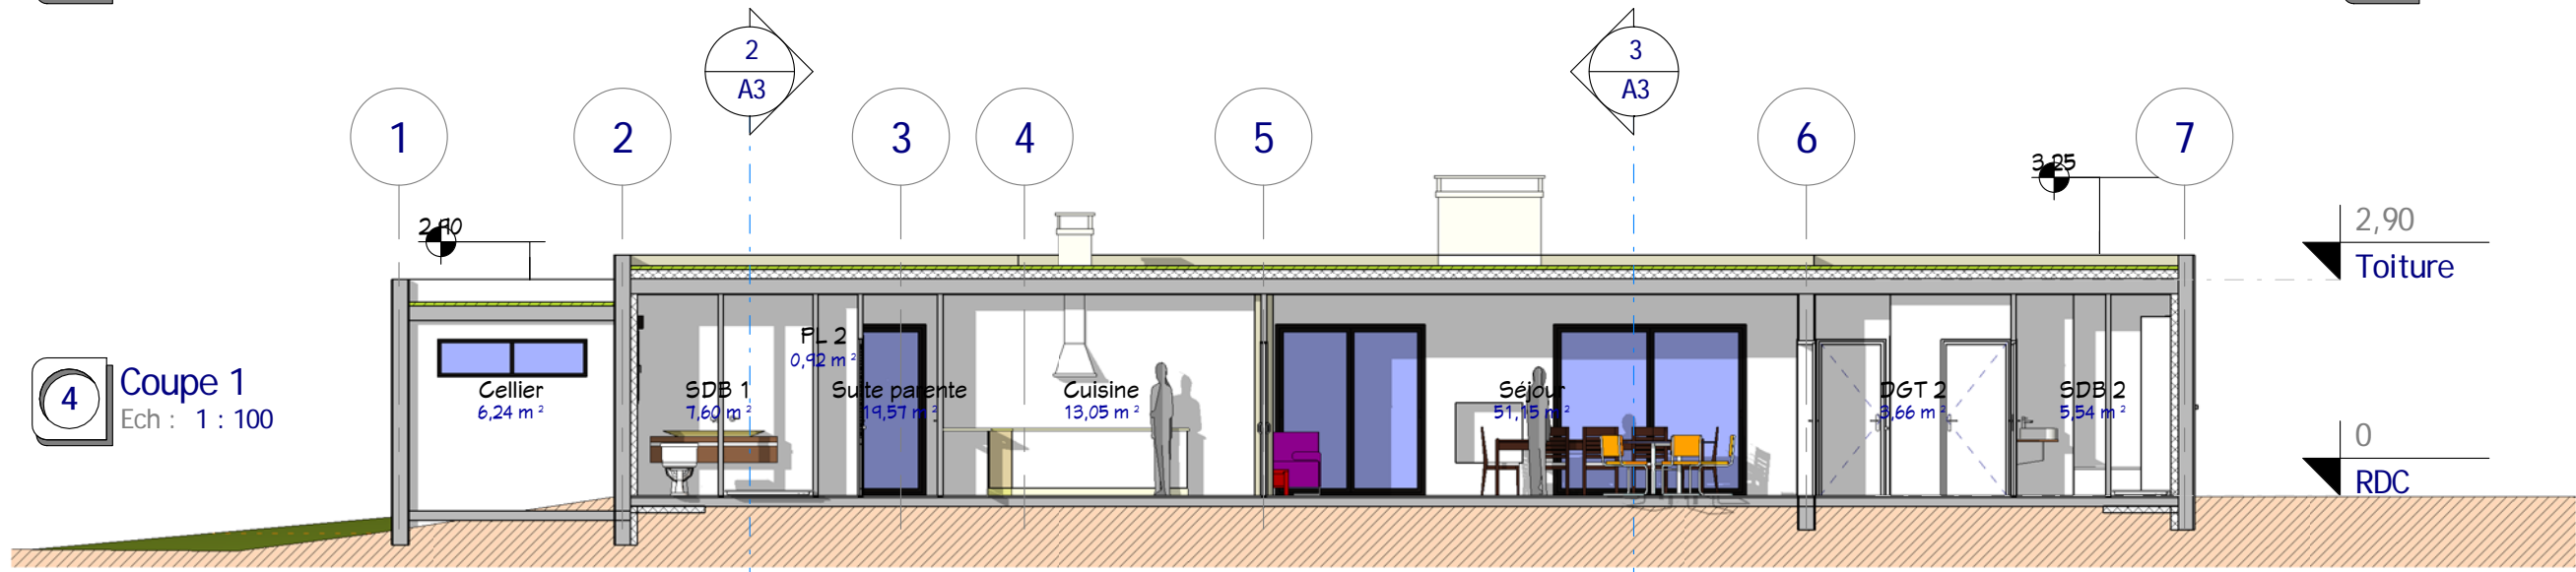

4 Coupe 1
Ech : 1 : 100

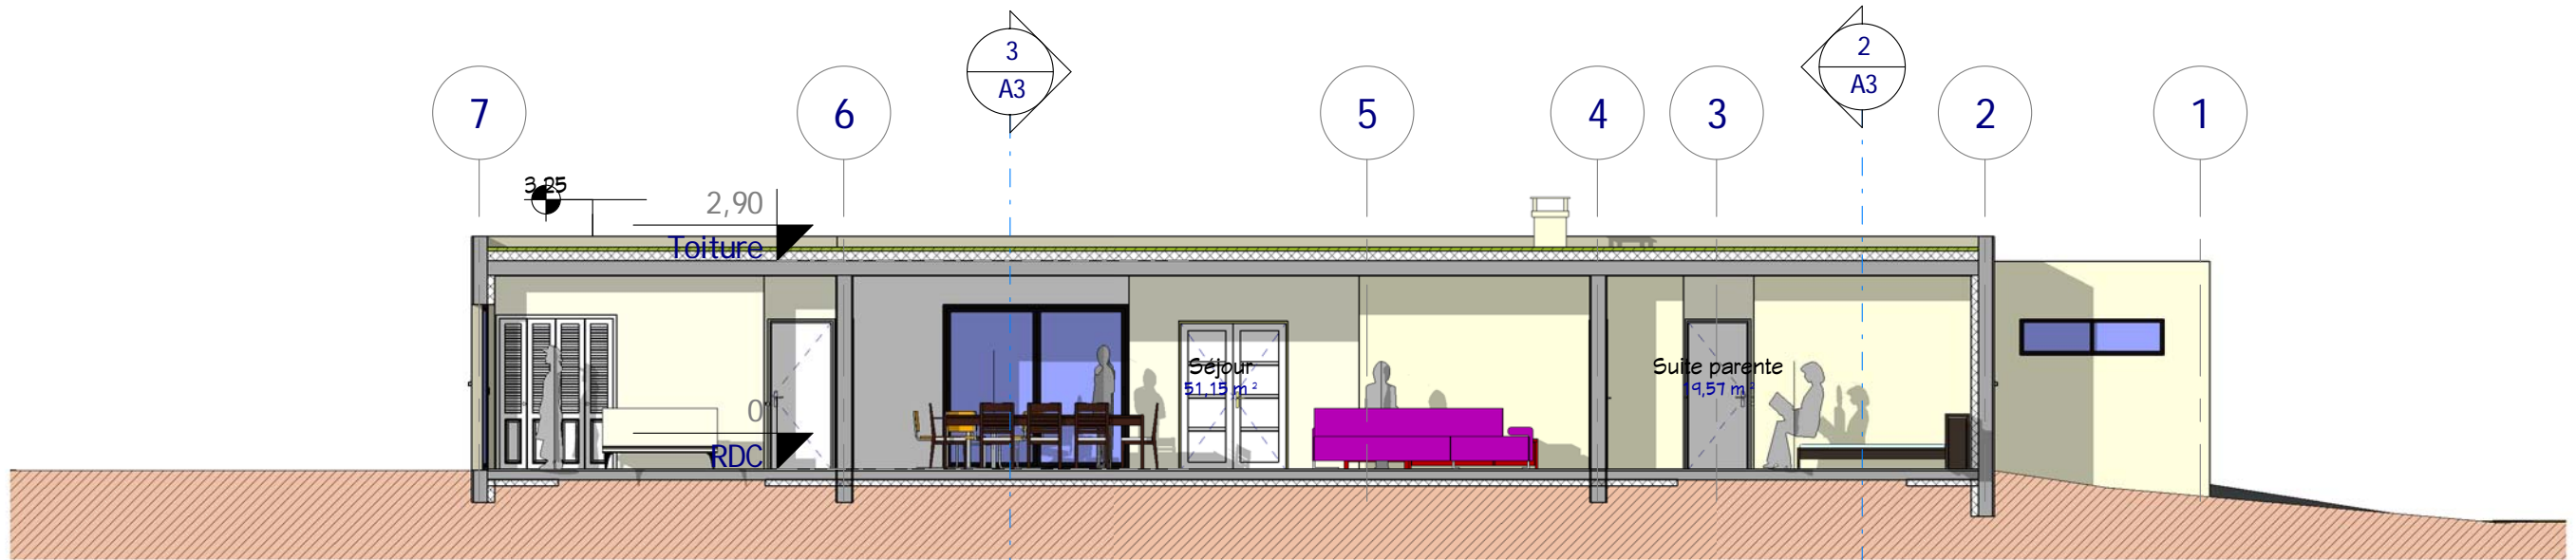

1 Coupe 4
Ech : 1 : 100

0 éch: 1/100 5 10 m


Coupes 1, 2, 3 & 4

Ref. 14155_D
Habitable : 141,00 M²
Double Garage : 41,00 M²


Ref # :	10/12/2014
Date :	Auteur
Dessiné par :	Vérificateur
Véifié par :	Echelle
A3	
1 : 100	

Ces plans ne sont pas contractuels pour exécution


Nota Bene:
Ce plan de concept est adaptable suivant la demande particulière du client :
Contactez - Nous <http://www.realcrea.fr/contact>
Conformément aux lois n°57-298 11/3/1957 et n°85-660 du 3/7/1985, le client s'interdit de procéder à toute copie, autre que celles autorisées dans le cadre d'utilisation personnelle

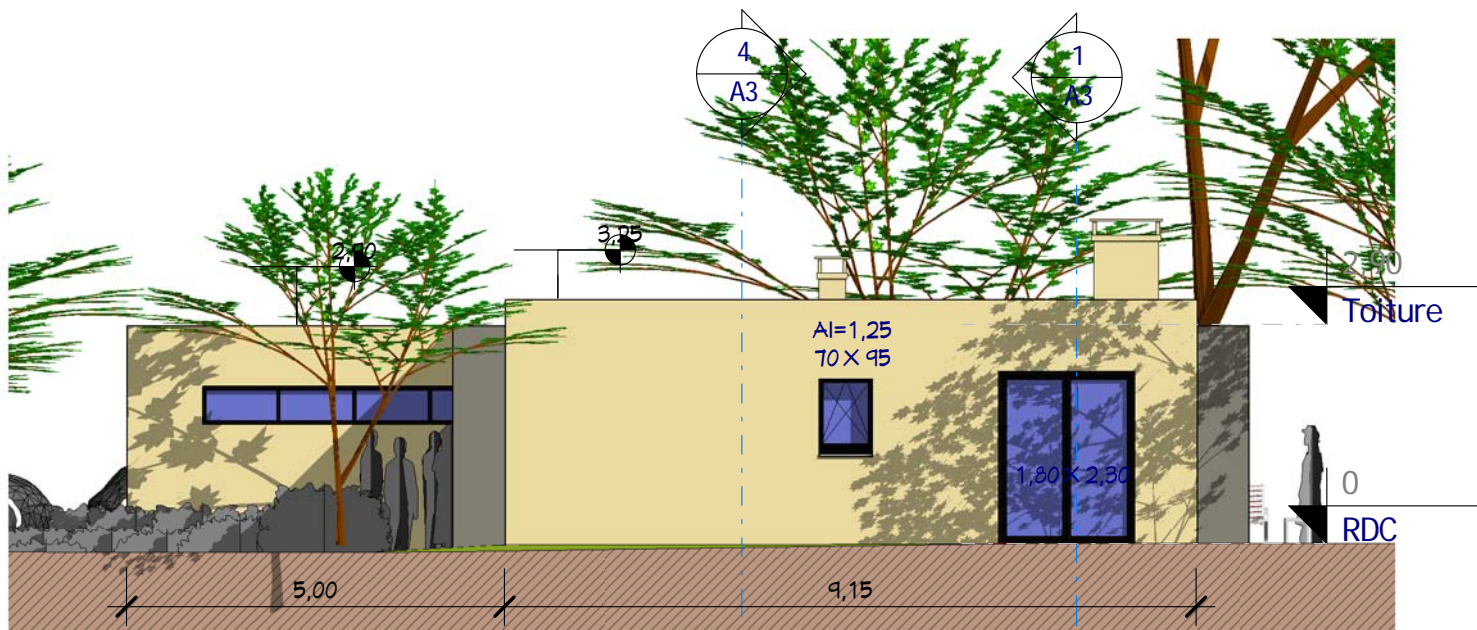


1 Elévation Sud
Ech : 1 : 100

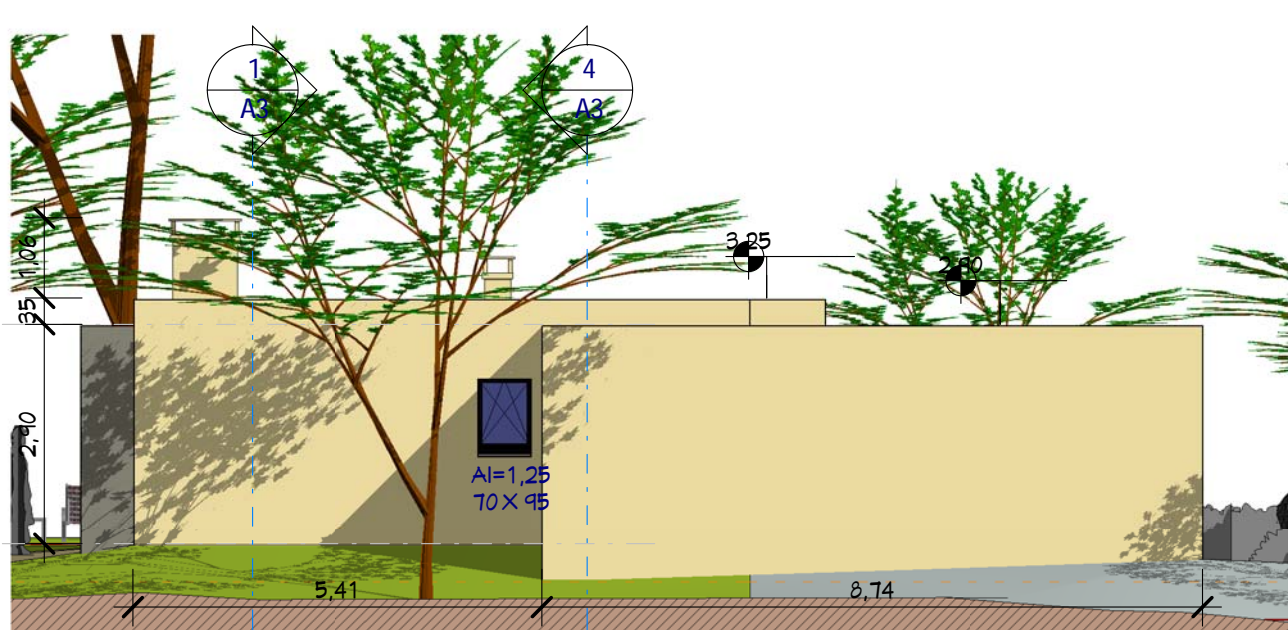


4 Elévation Nord
Ech : 1 : 100

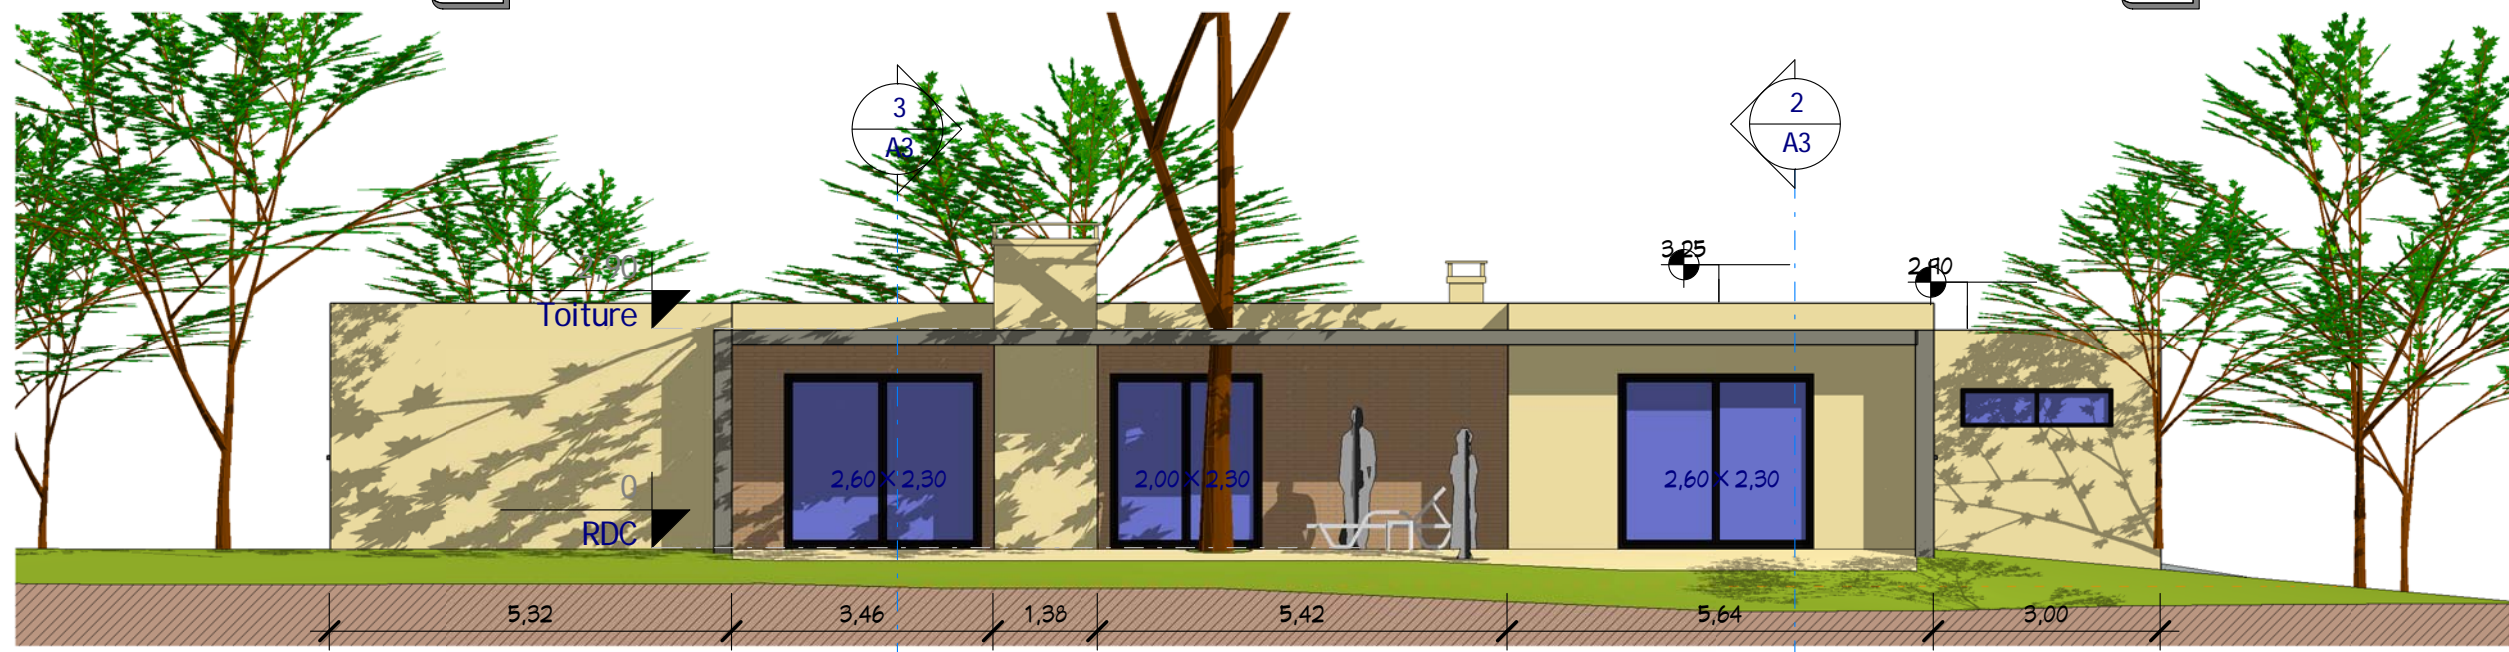

3 Elévation Est
Ech : 1 : 100

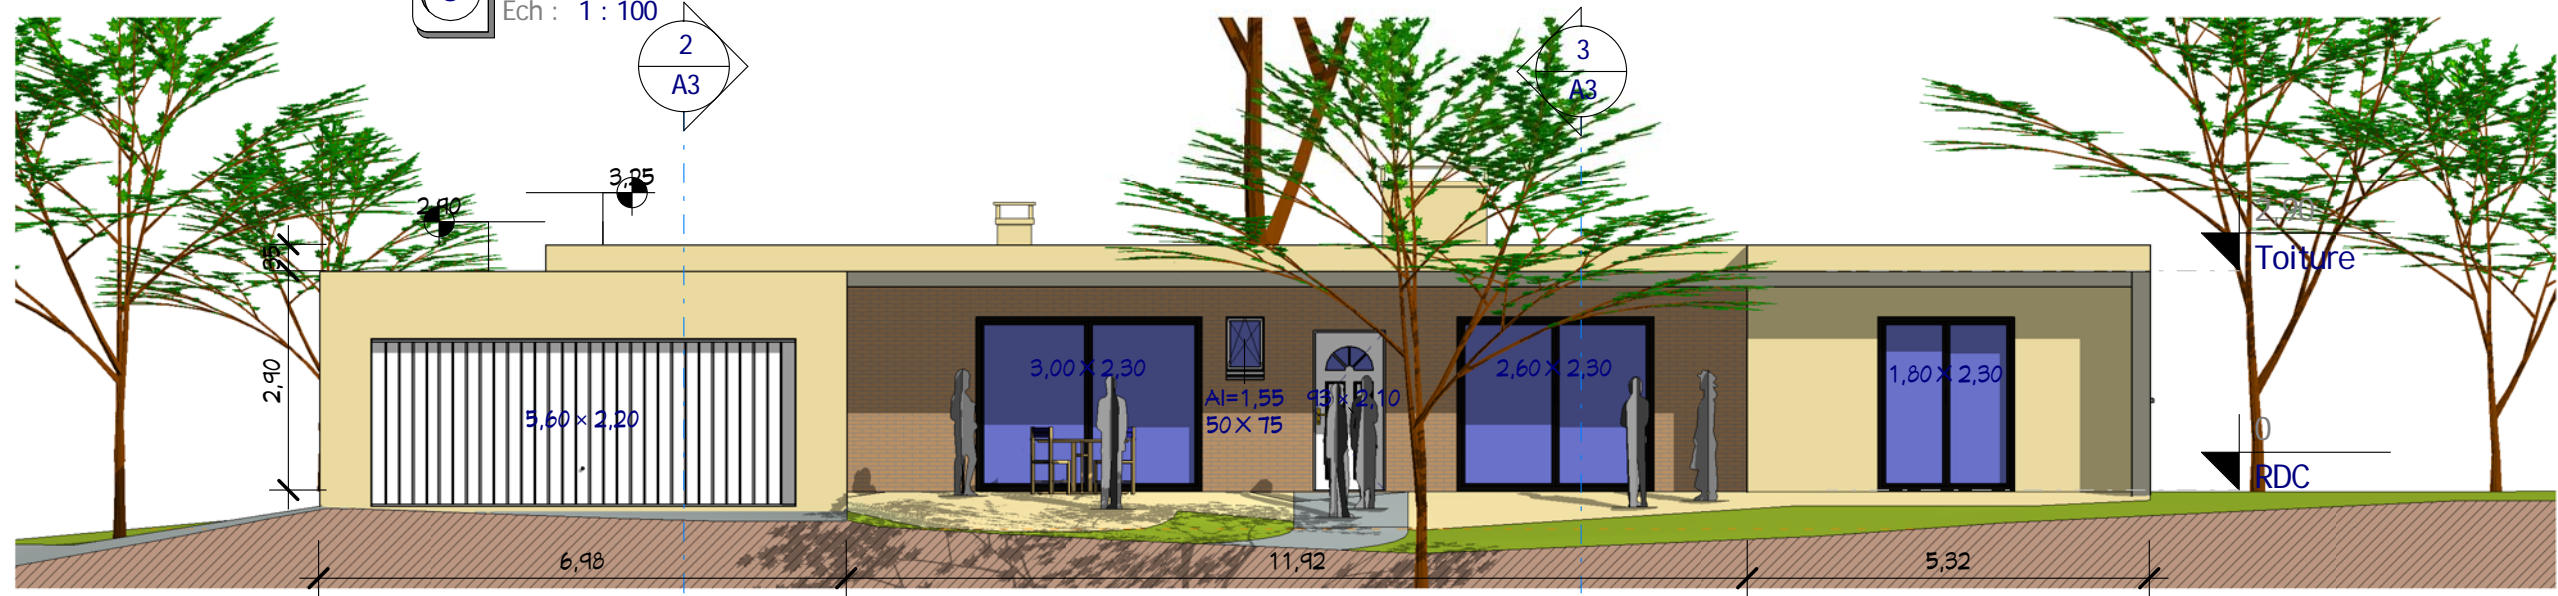

2 Elévation Ouest
Ech : 1 : 100

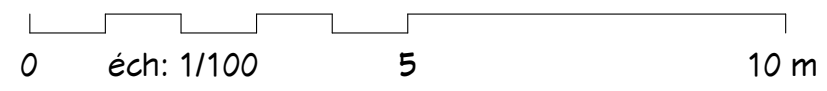

Elevations Sud, Ouest, Nord & Est

Ref # :	10/12/2014
Date :	Auteur
Dessiné par :	Vérificateur
Véifié par :	Echelle
A4	
1 : 100	

Ref. 14155_D

Habitable : 141,00 M²
Double Garage : 41,00 M²

Ces plans ne sont pas contractuels pour exécution

Nota Bene:
Ce plan de concept est adaptable suivant la demande particulière du client :
Contactez - Nous <http://www.realcrea.fr/contact>
Conformément aux lois n°57-298 11/3/1957 et n°85-660 du 3/7/1985, le client s'interdit de procéder à toute copie, autre que celles autorisées dans le cadre d'utilisation personnelle



1 Visuel 3
Ech :

Ces plans ne sont pas contractuels pour exécution



Nota Bene:
Ce plan de concept est adaptable suivant la demande particulière du client :
Contactez - Nous <http://www.realcrea.fr/contact>

Conformément aux lois n°57-298 11/3/1957 et n°85-660 du 3/7/1985, le client s'interdit de procéder à toute copie, autre que celles autorisées dans le cadre d'utilisation personnelle

22/12/2014 11:13:36

Ref. 14155_D

Habitable : 141,00 M²

Double Garage : 41,00 M²

Visuel 3

Ref # :

Date : 10/12/2014

Dessiné par :

Auteur

Vérifié par :

Vérificateur

Echelle

A5



1 Visuel 4
Ech :

Ces plans ne sont pas contractuels pour exécution

cRea
@ Consultant

Nota Bene:
Ce plan de concept est adaptable suivant la demande particulière du client :
Contactez - Nous <http://www.realcrea.fr/contact>

Conformément aux lois n°57-298 11/3/1957 et n°85-660 du 3/7/1985, le client s'interdit de procéder à toute copie, autre que celles autorisées dans le cadre d'utilisation personnelle

Ref. 14155_D

Habitable : 141,00 M²

Double Garage : 41,00 M²

Visuel 4

Ref # :

Date : 10/12/2014

Dessiné par :

Auteur

Vérifié par :

Vérificateur

Echelle

A6