

Nomenclature des pièces		
#	Nom	SHaB
<b>RDC</b>		
1	Entrée	9,81 m <sup>2</sup>
2	Séjour	26,76 m <sup>2</sup>
3	Cuisine	8,58 m <sup>2</sup>
4	Ch.1	12,57 m <sup>2</sup>
5	Ch.2	12,81 m <sup>2</sup>
6	PL.1	0,72 m <sup>2</sup>
7	PL.2	0,72 m <sup>2</sup>
8	PL.3	0,57 m <sup>2</sup>
9	PL.4	0,53 m <sup>2</sup>
10	Douche	5,04 m <sup>2</sup>
11	WC.1	2,08 m <sup>2</sup>
12	DGT	3,79 m <sup>2</sup>
Total:		83,97 m <sup>2</sup>

Nomenclature des pièces		
#	Nom	SHaB
<b>Etage</b>		
13	CH.3	11,93 m <sup>2</sup>
14	CH.4	20,56 m <sup>2</sup>
15	PL.5	0,6 m <sup>2</sup>
16	PL.6	1,49 m <sup>2</sup>
17	PL.7	0,6 m <sup>2</sup>
18	Salon	12,74 m <sup>2</sup>
19	PL.9	0,62 m <sup>2</sup>
20	SDB	7,07 m <sup>2</sup>
21	WC.2	1,82 m <sup>2</sup>
22	RGT	1,31 m <sup>2</sup>
23	DGT	3,5 m <sup>2</sup>
Total:		62,24 m <sup>2</sup>
Total:		146,21 m <sup>2</sup>

Annexes		
#	Nom	S. Utiles
25	Cellier	2,5 m <sup>2</sup>
26	Garage	27,54 m <sup>2</sup>
27	Terr. RDC	26,45 m <sup>2</sup>
28	Terr. R+1	18,96 m <sup>2</sup>
29	Terr. R+1	27,14 m <sup>2</sup>
Total:		102,58 m <sup>2</sup>

Tab. des SDP PC	
Niveau	SDP M <sup>2</sup>
RDC	96,03 m <sup>2</sup>
Etage	63,51 m <sup>2</sup>
Total:	159,54 m <sup>2</sup>



**2** Visuel 4  
Ech :



**3** Visuel 1  
Ech :



**1** Plan Masse  
Ech : 1 : 125

0 éch: 1/125 12.5 25 m

Plan de Masse

S. Habitables : 146,50 M<sup>2</sup>  
Garage : 27,50 M<sup>2</sup>

Ref 14160\_D


cRea 2L Consultant  
61, rue du Val André  
78560 - Le Port Marly - France

Conformément aux lois n°57-298 11/13/1957 et n°85-660 du 3/7/1985, le client s'interdit de procéder à toute copie, autre que celles autorisées dans le cadre d'utilisation personnelle  
**Ces plans ne sont pas contractuels pour exécution**


Dessiné par : Auteur N° :  
Vérifié par : Vérificateur  
Date : 12/02/2014  
Ref : 14160\_D Etat : Ind : Ech : 1 : 125

**A101**


**cRea 2L** @ Consultant  
contact@realcrea.fr  
© Copyright

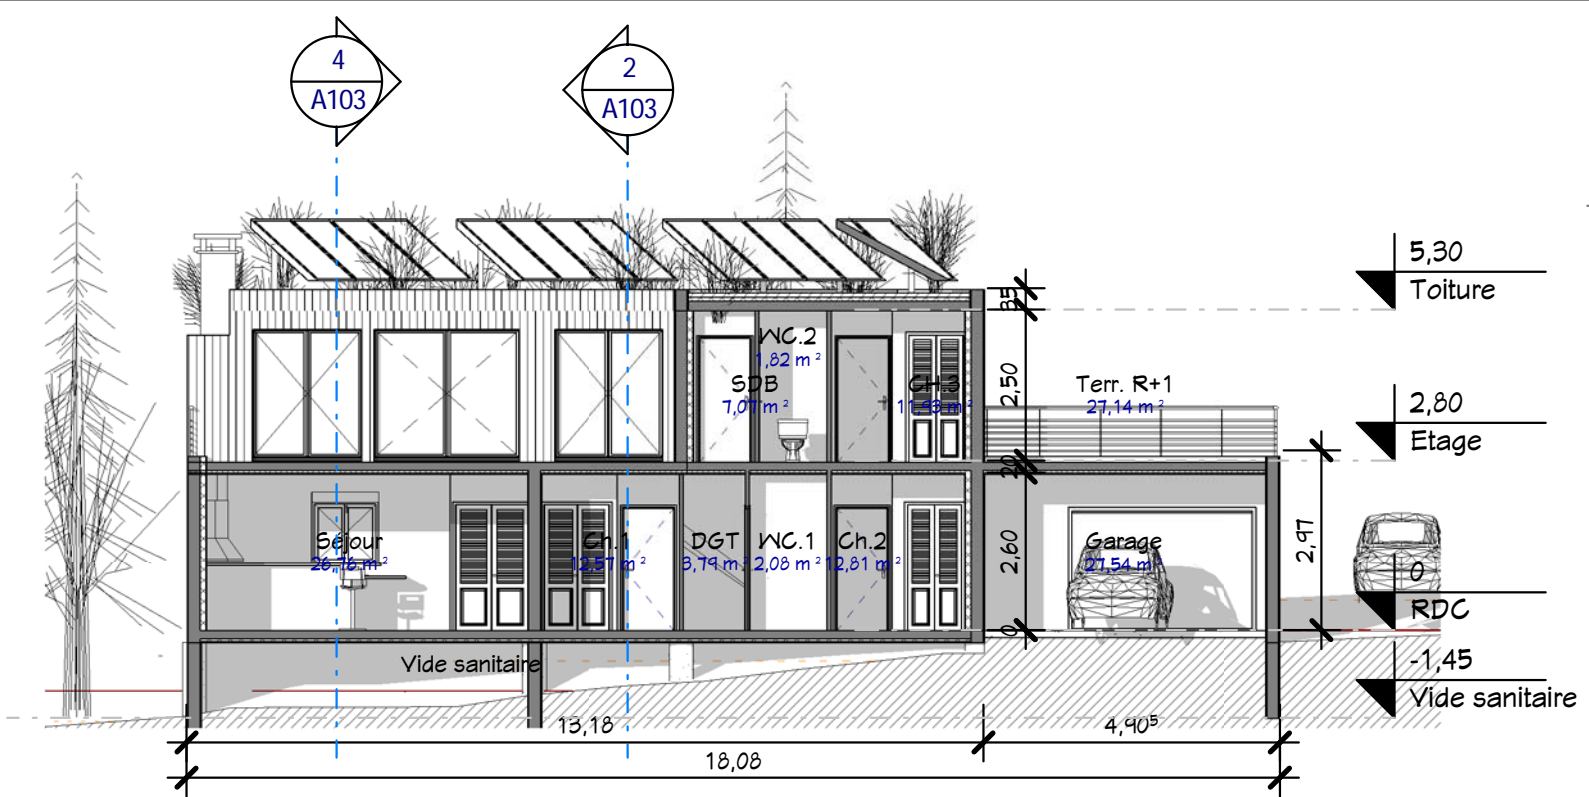


**3** Coupe 1  
Ech : 1 : 125

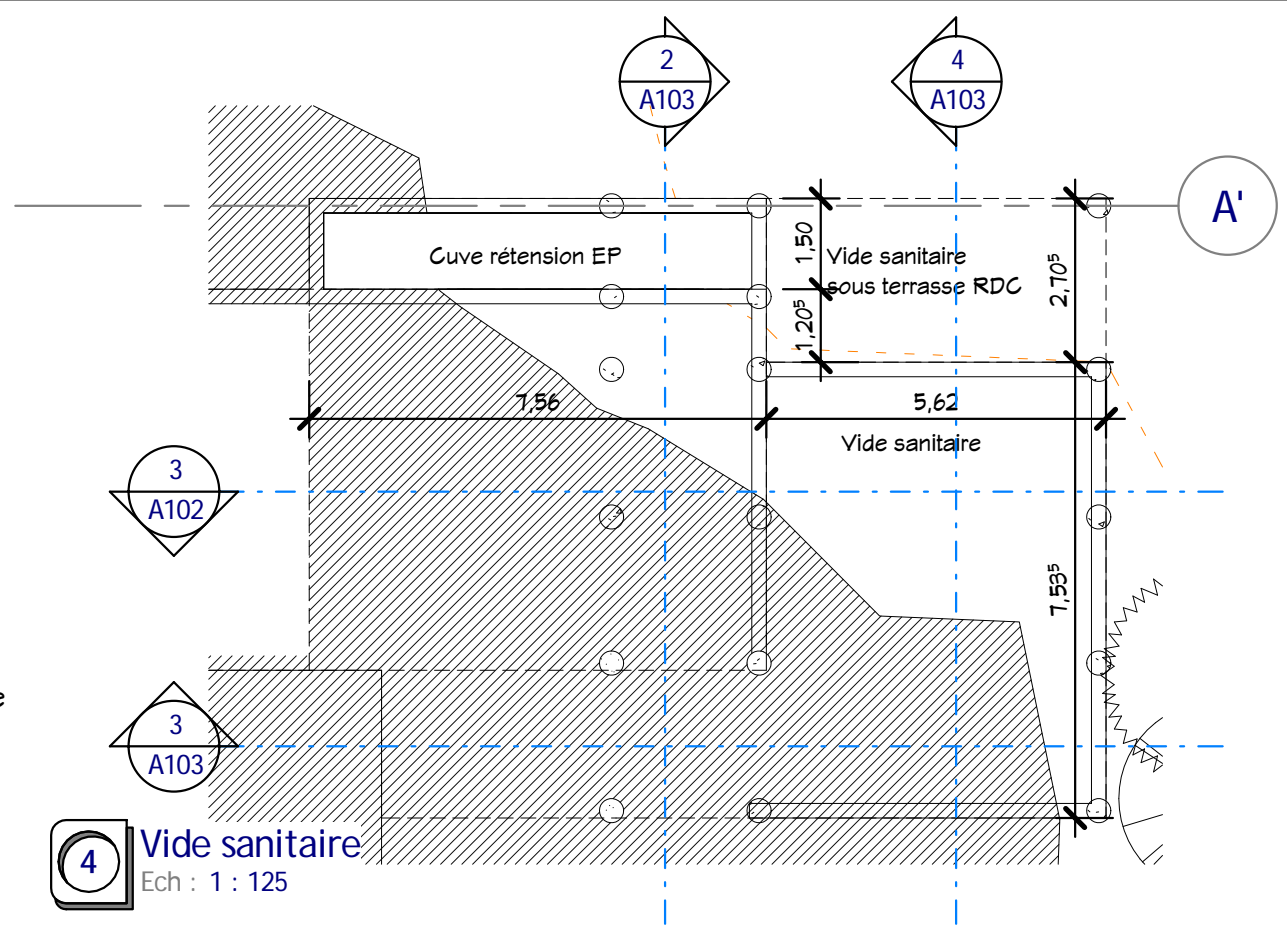


**4** Vide sanitaire  
Ech : 1 : 125

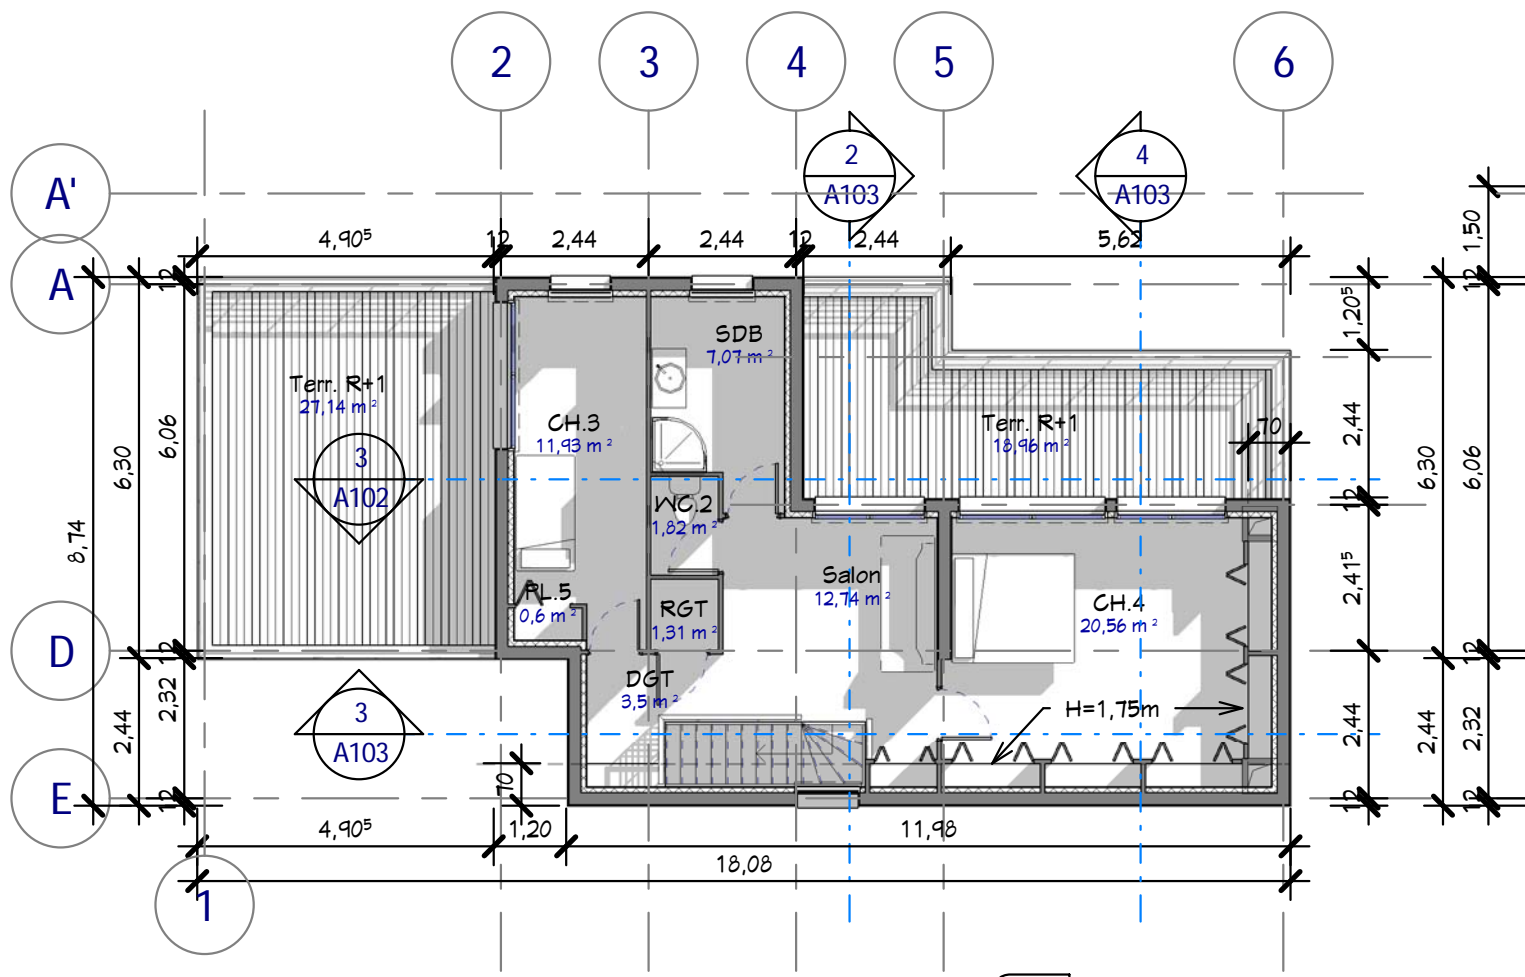

**2** Etage  
Ech : 1 : 125

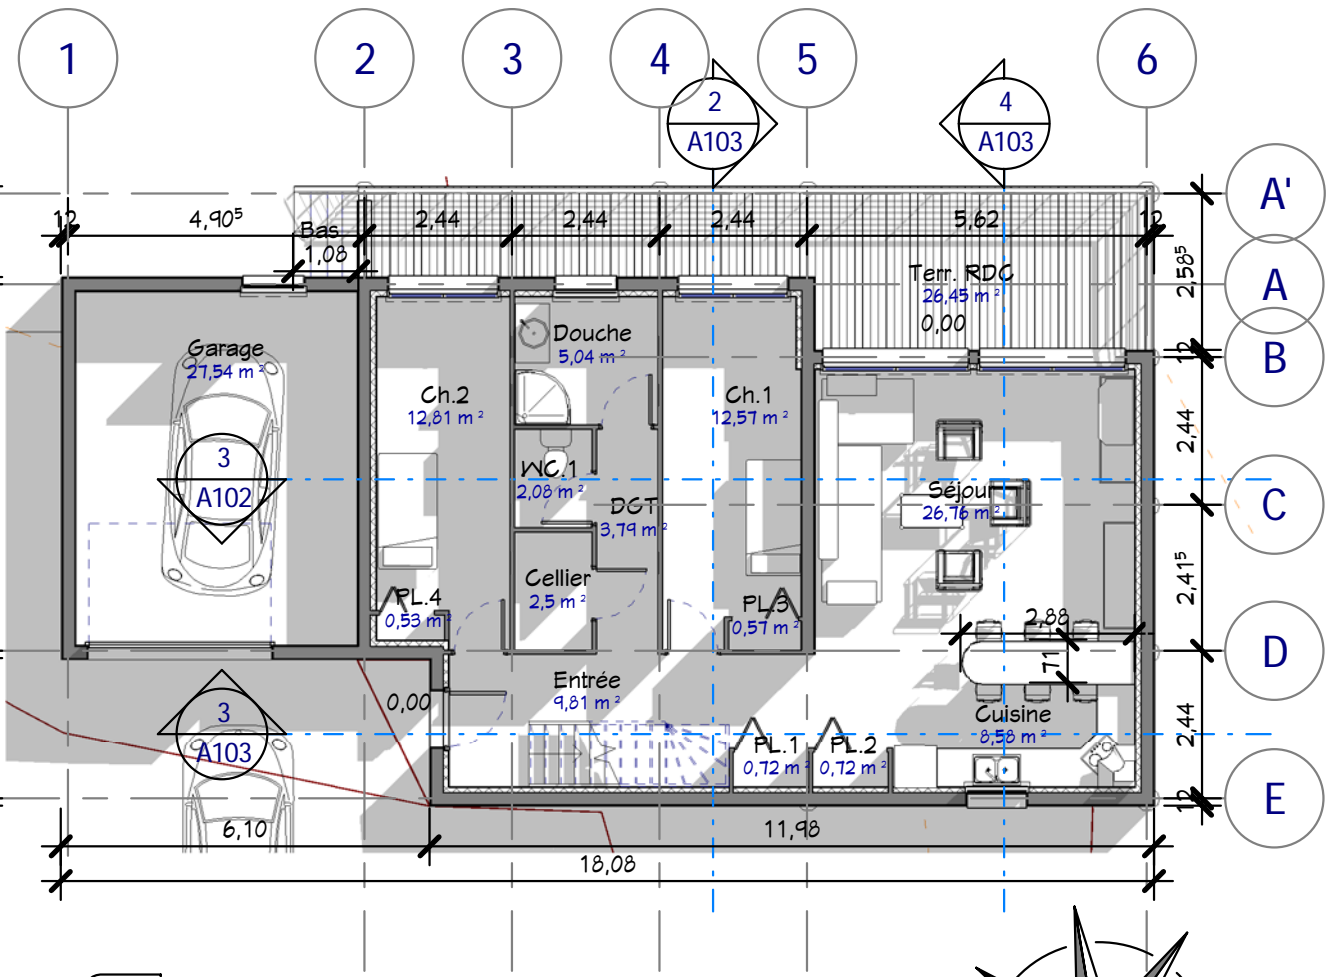

**1** RDC  
Ech : 1 : 125

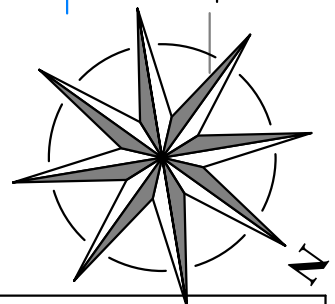

0 éch: 1/125 12.5 25 m


Coupe 1, Rdc, Etage, Vide sanitaire

S. Habitables : 146,50 M<sup>2</sup>  
Garage : 27,50 M<sup>2</sup>

cRea 2L Consultant  
61, rue du Val André  
78560 - Le Port Marly - France


Conformément aux lois n°57-298 11/13/1957 et n°85-660 du 3/7/1985, le client s'interdit de procéder à toute copie, autre que celles autorisées dans le cadre d'utilisation personnelle  
Ces plans ne sont pas contractuels pour exécution

Dessiné par : Auteur N° :  
Vérifié par : Vérificateur  
Date : 12/02/2014  
Ref : 14160\_D Etat : 5 Ind : Ech : 1 : 125

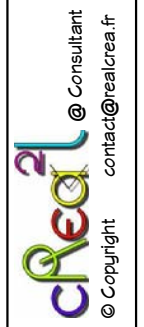


Ref 14160\_D


A102

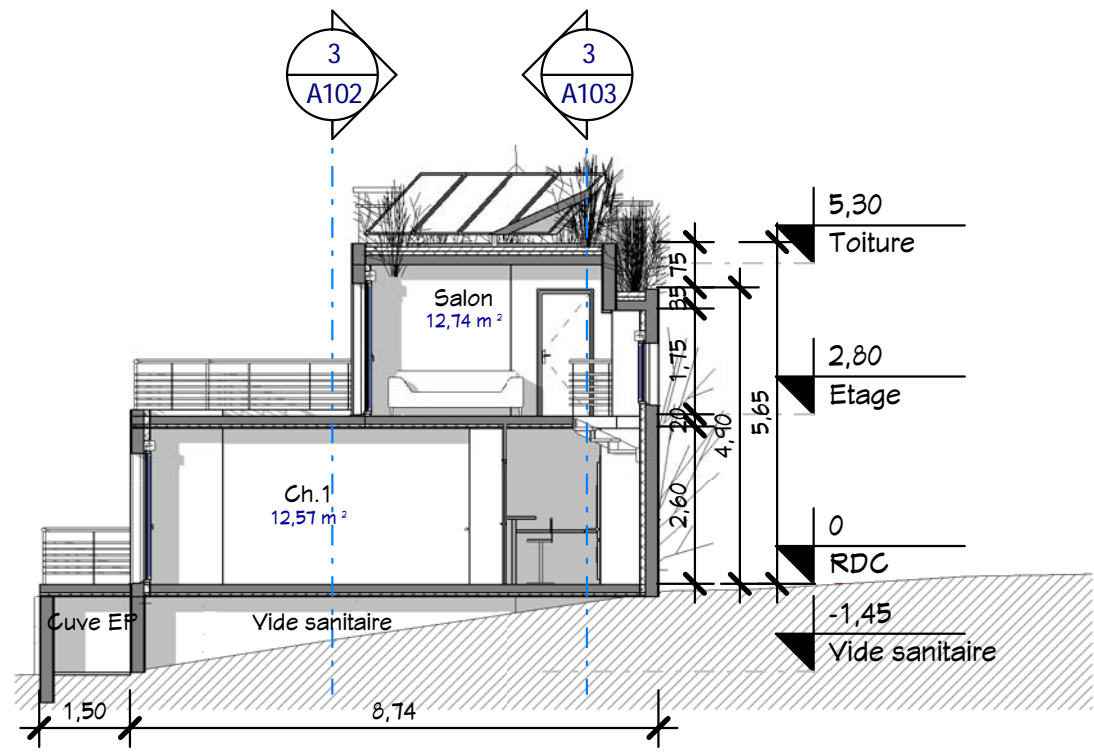


**2** Coupe 3  
Ech : 1 : 125

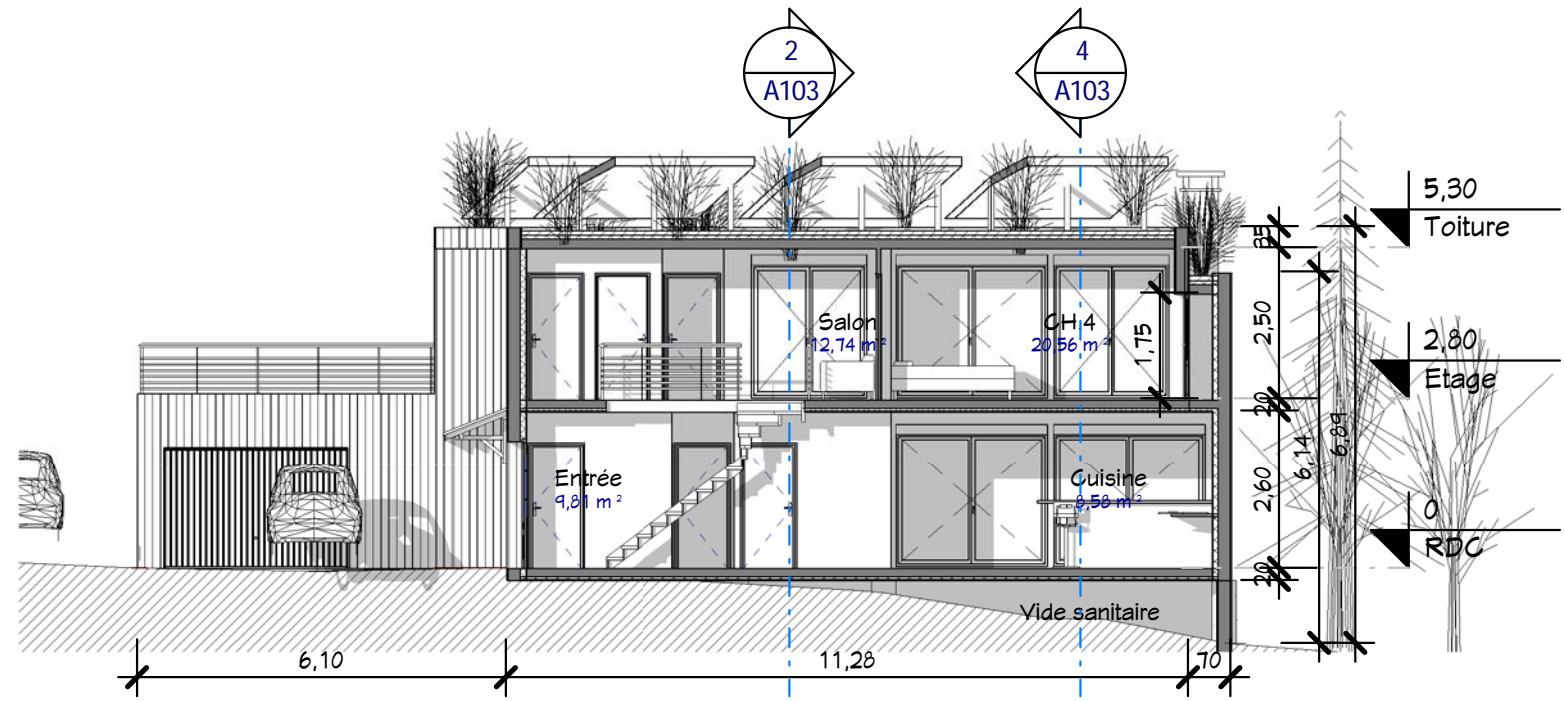


**3** Coupe 2  
Ech : 1 : 125

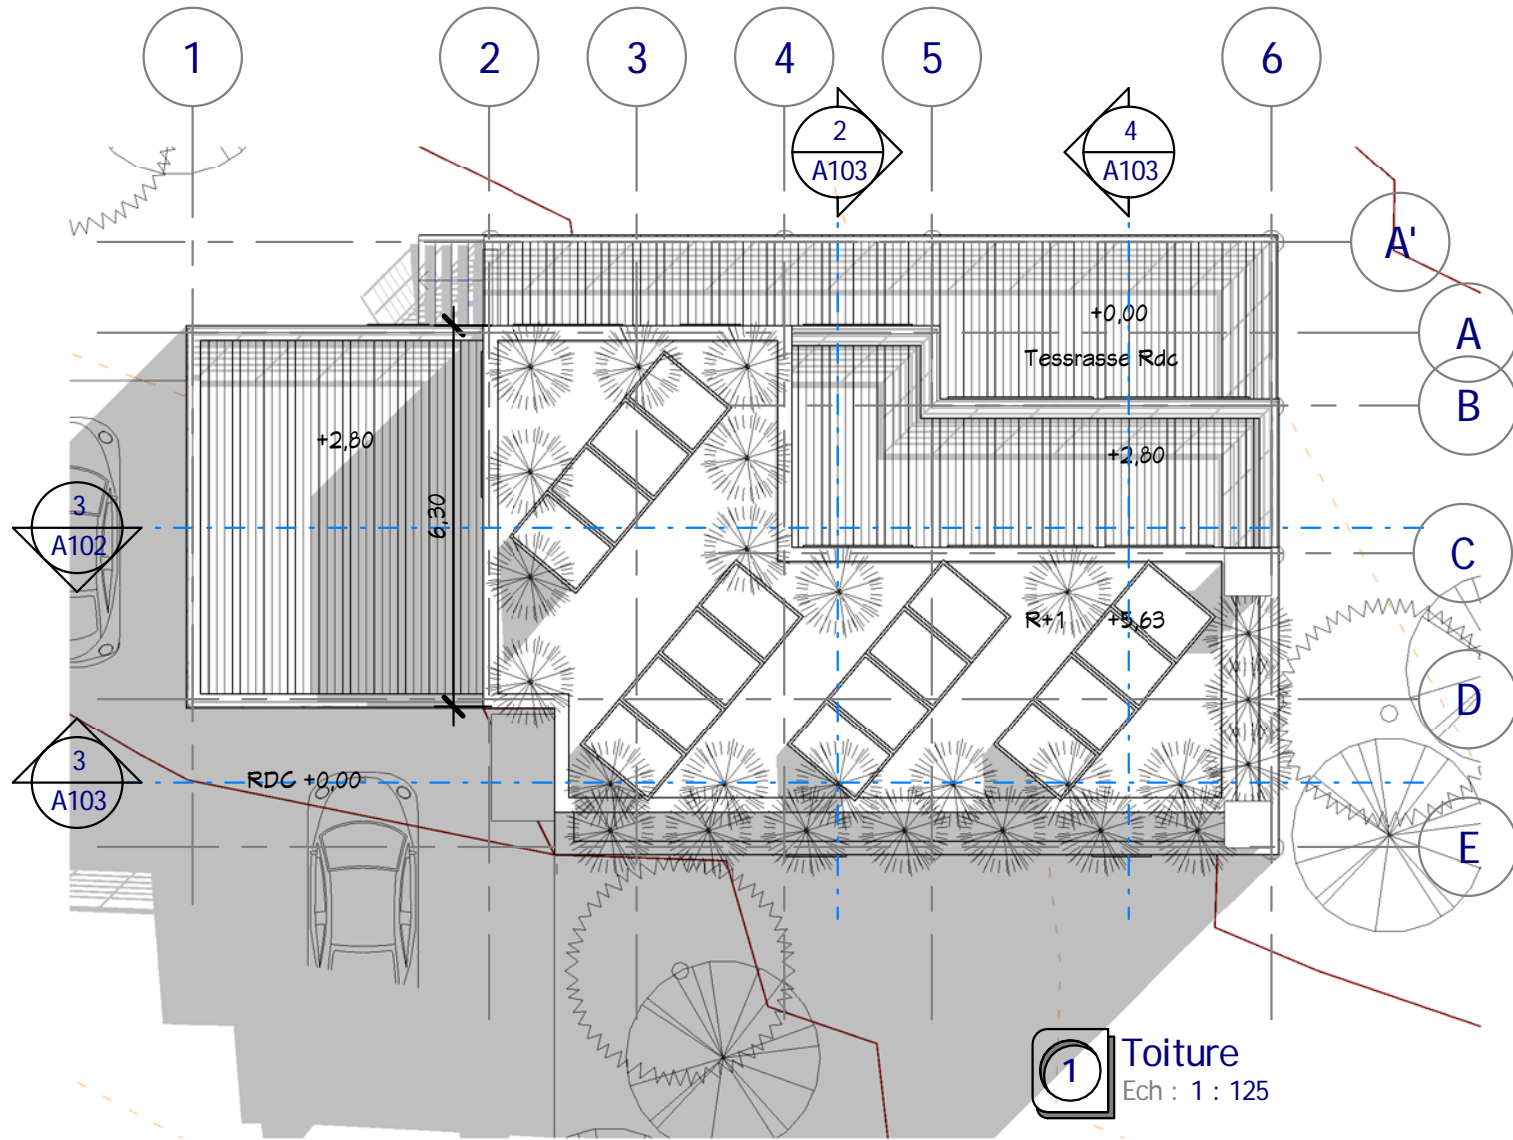

**1** Toiture  
Ech : 1 : 125

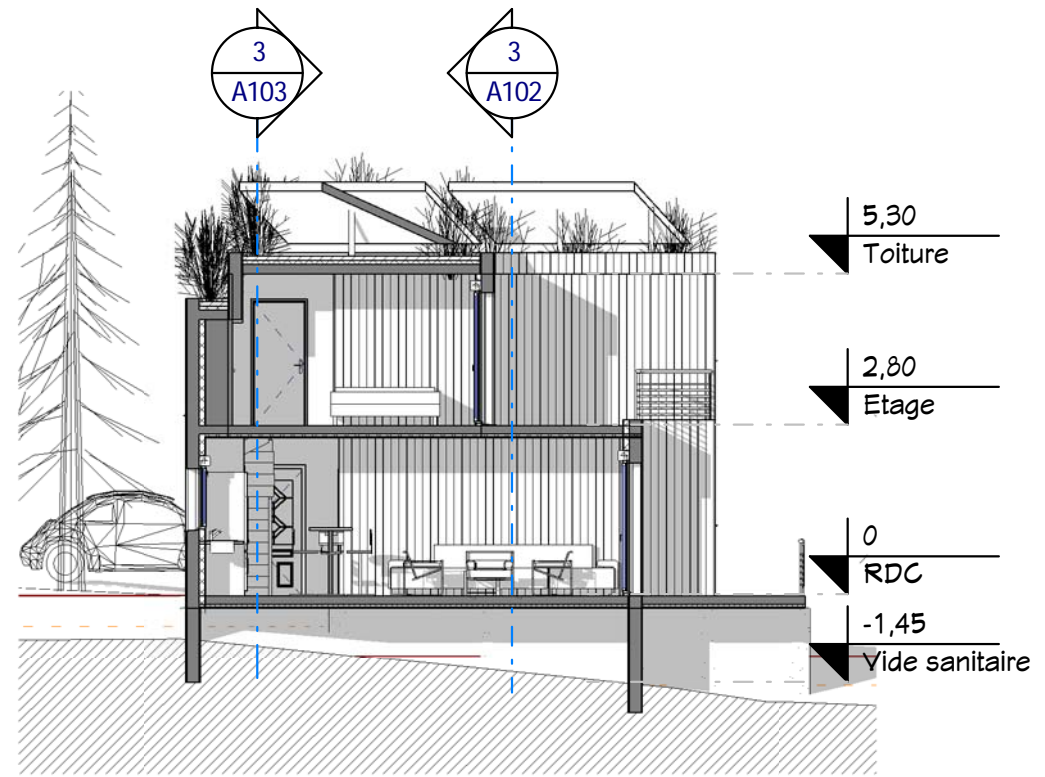

**4** Coupe 4  
Ech : 1 : 125

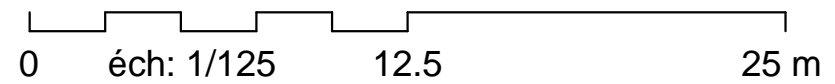

Coupes 2, 3 et Plan Toiture

S. Habitables : 146,50 M<sup>2</sup>  
Garage : 21,50 M<sup>2</sup>


cRea 2L Consultant  
61, rue du Val André  
78560 - Le Port Marly - France

Conformément aux lois n°57-298 11/13/1957 et n°85-660 du 3/7/1985, le client s'interdit de procéder à toute copie, autre que celles autorisées dans le cadre d'utilisation personnelle  
Ces plans ne sont pas contractuels pour exécution


Ref 14160\_D

Dessiné par : Auteur N° :  
Vérifié par : Vérificateur  
Date : 12/02/2014  
© Copyright cRea2L @ Consultant contact@realcrea.fr


A103

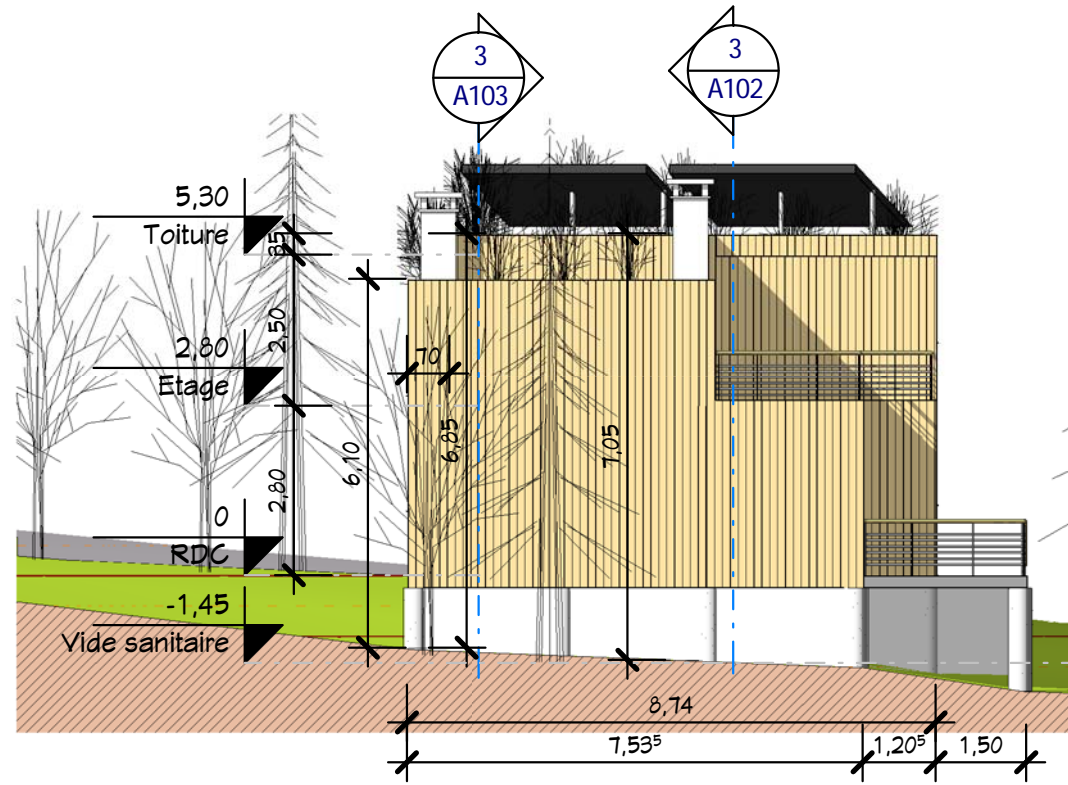


**1** Elév. Nord-Est  
Ech : 1 : 125

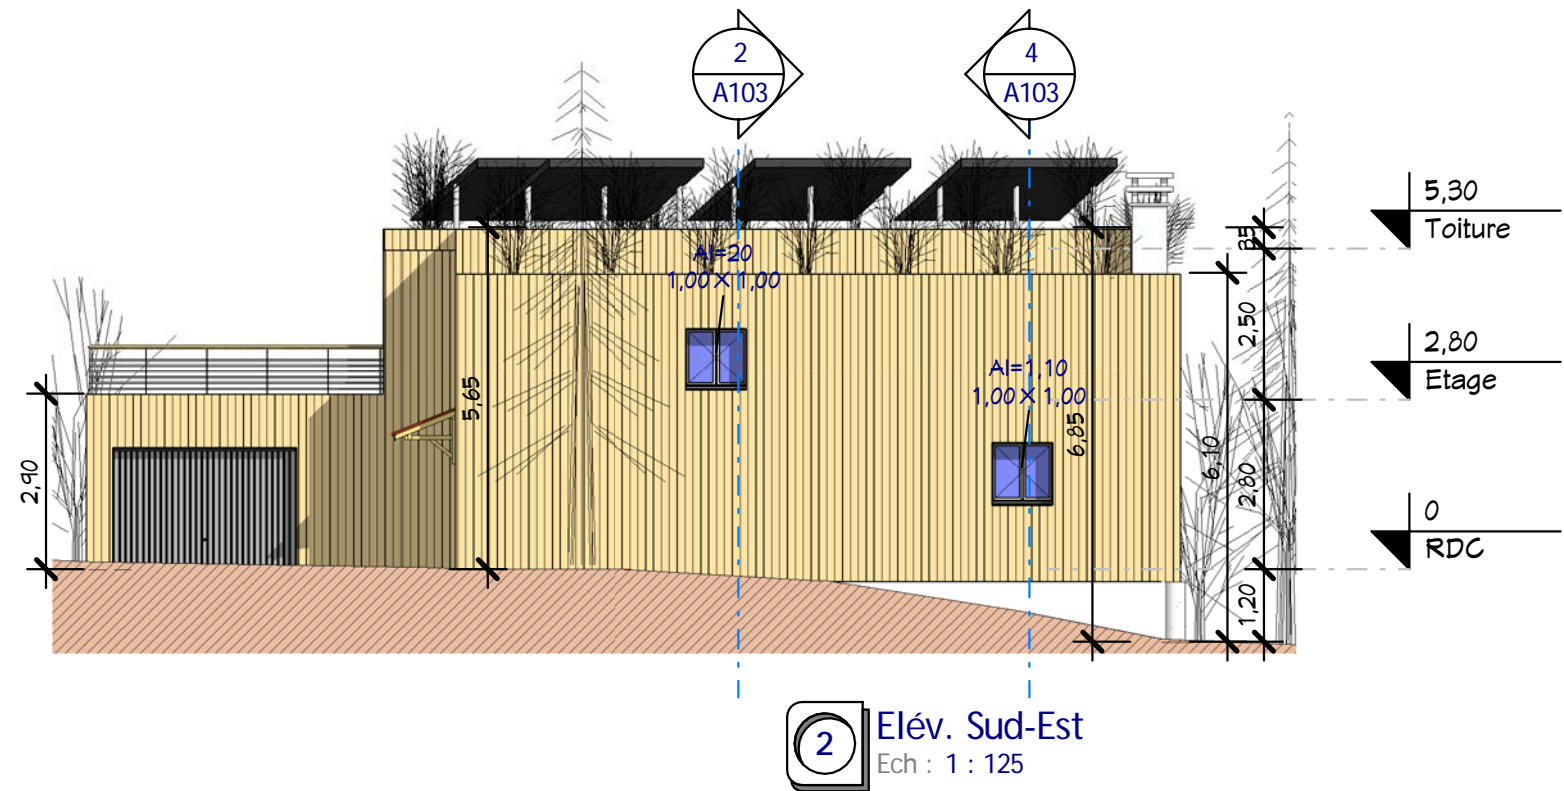


**2** Elév. Sud-Est  
Ech : 1 : 125

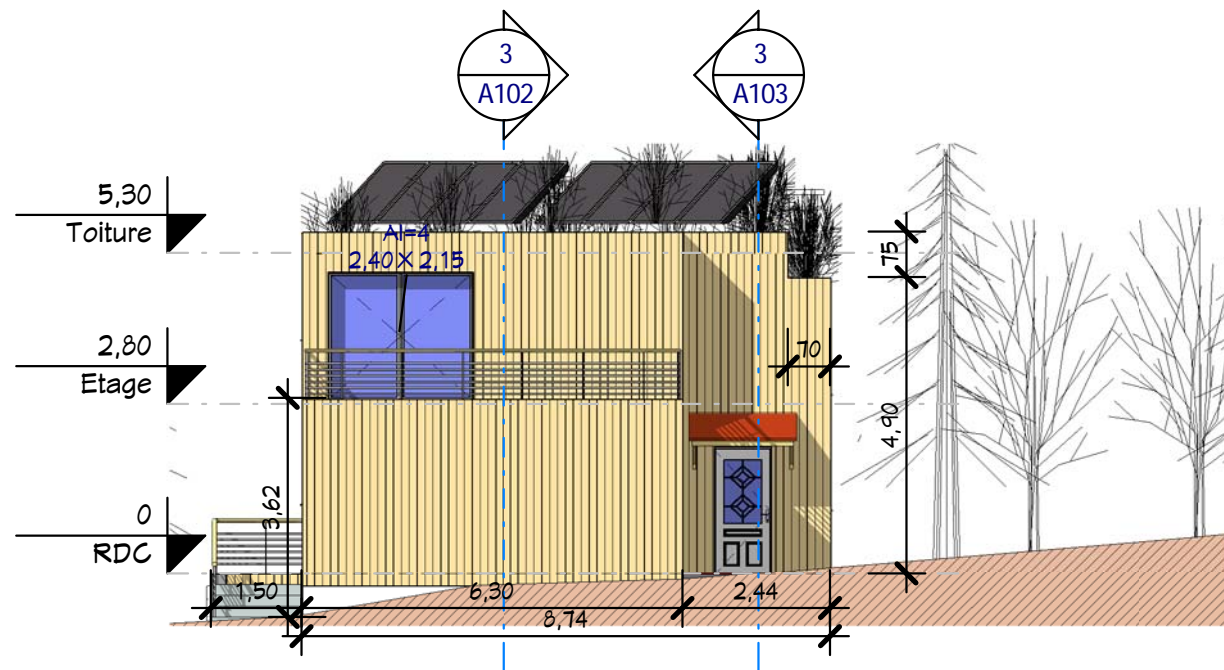

**3** Elév. Sud-Ouest  
Ech : 1 : 125

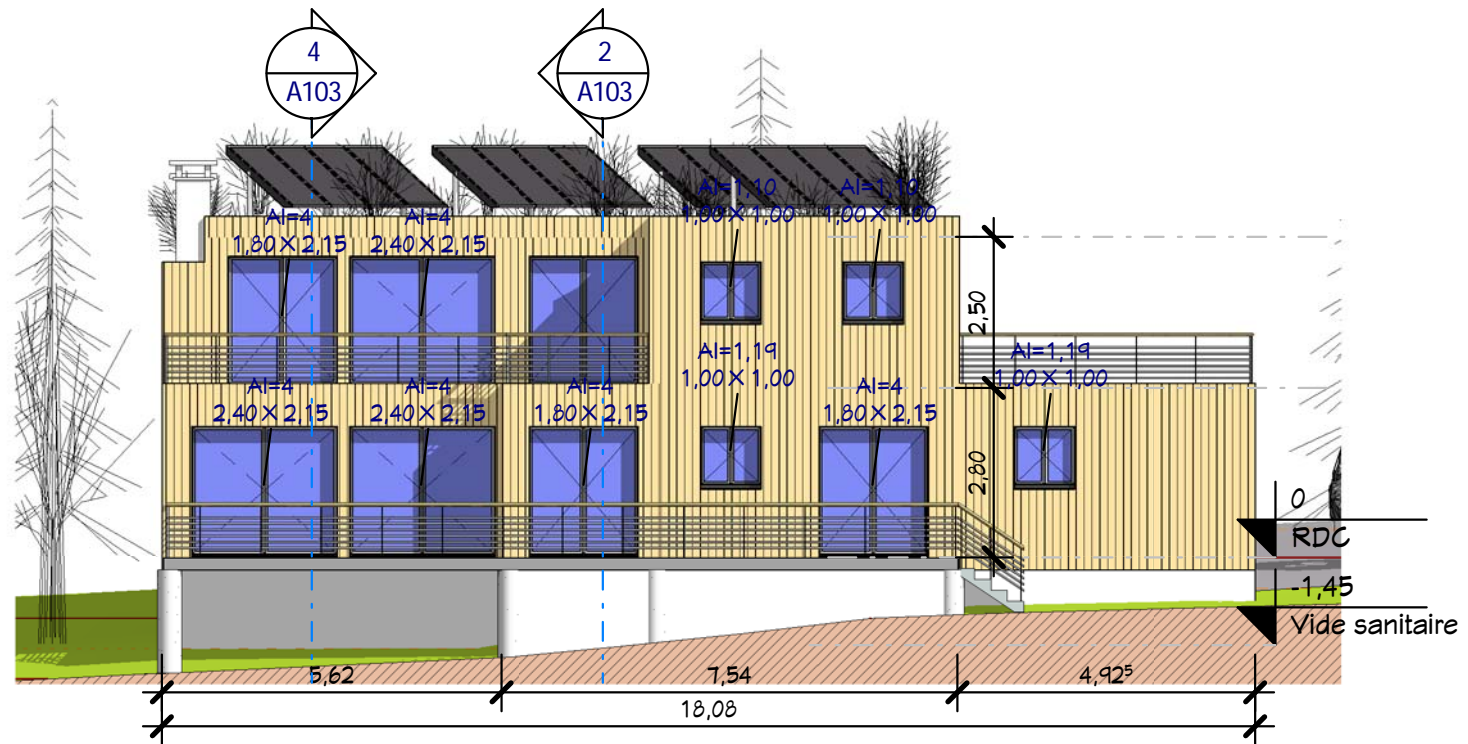

**4** Elév. Nord-Ouest  
Ech : 1 : 125

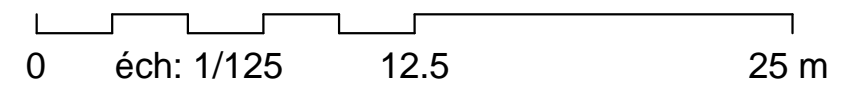

4 Elevations

S. Habitables : 146,50 M<sup>2</sup>  
Garage : 27,50 M<sup>2</sup>

cRea 2L Consultant  
61, rue du Val André  
78560 - Le Port Marly - France

Conformément aux lois n°57-298 11/13/1957 et n°85-660 du 3/7/1985, le client s'interdit de procéder à toute copie, autre que celles autorisées dans le cadre d'utilisation personnelle  
Ces plans ne sont pas contractuels pour exécution

Ref 14160\_D

Dessiné par : Auteur N° :  
Vérifié par : Vérificateur  
Date : 12/02/2014  
© Copyright cRea2L @ Consultant contact@cRea2L.fr

A104