



3 Visuel 1
Ech :

2 Visuel 3
Ech :

| Nomenclature des pièces | | |
|-------------------------|-----|-------|
| N# | Nom | S.HaB |

| RDC | | |
|-----|------------|----------------------|
| 1 | Entrée | 3,85 m ² |
| 2 | Séjour | 28,57 m ² |
| 3 | Cuisine | 8,70 m ² |
| 4 | S.à Manger | 16,07 m ² |
| 5 | Rgt | 1,56 m ² |
| 6 | WC.1 | 1,42 m ² |
| 7 | Sanits | 2,17 m ² |
| 8 | PL.0 | 0,98 m ² |
| 9 | Cellier | 4,37 m ² |

67,68 m²

| Nomenclature des pièces | | |
|-------------------------|-----|-------|
| N# | Nom | S.HaB |

| Etage | | |
|-------|------|----------------------|
| 10 | CH.1 | 10,59 m ² |
| 11 | CH.2 | 10,39 m ² |
| 12 | CH.3 | 9,18 m ² |
| 13 | CH.4 | 9,18 m ² |
| 14 | Dgt | 5,02 m ² |
| 15 | SdB | 3,89 m ² |
| 15 | PL.2 | 0,77 m ² |
| 16 | WC.2 | 1,73 m ² |
| 17 | PL.1 | 0,77 m ² |

51,51 m²

Total général 119,20 m²


| Tab. des SHoN | |
|---------------|----------------------|
| Niveau | SHoN |
| RDC | 82,15 m ² |
| Etage | 56,45 m ² |

Total général 138,60 m²

| Annexes | | |
|---------|----------|----------------------|
| N# | Nom | S. Utiles |
| 24 | Terrasse | 9,25 m ² |
| 25 | Garage | 17,83 m ² |

Total général 27,08 m²

1 Plan Masse
Ech : 1 : 100

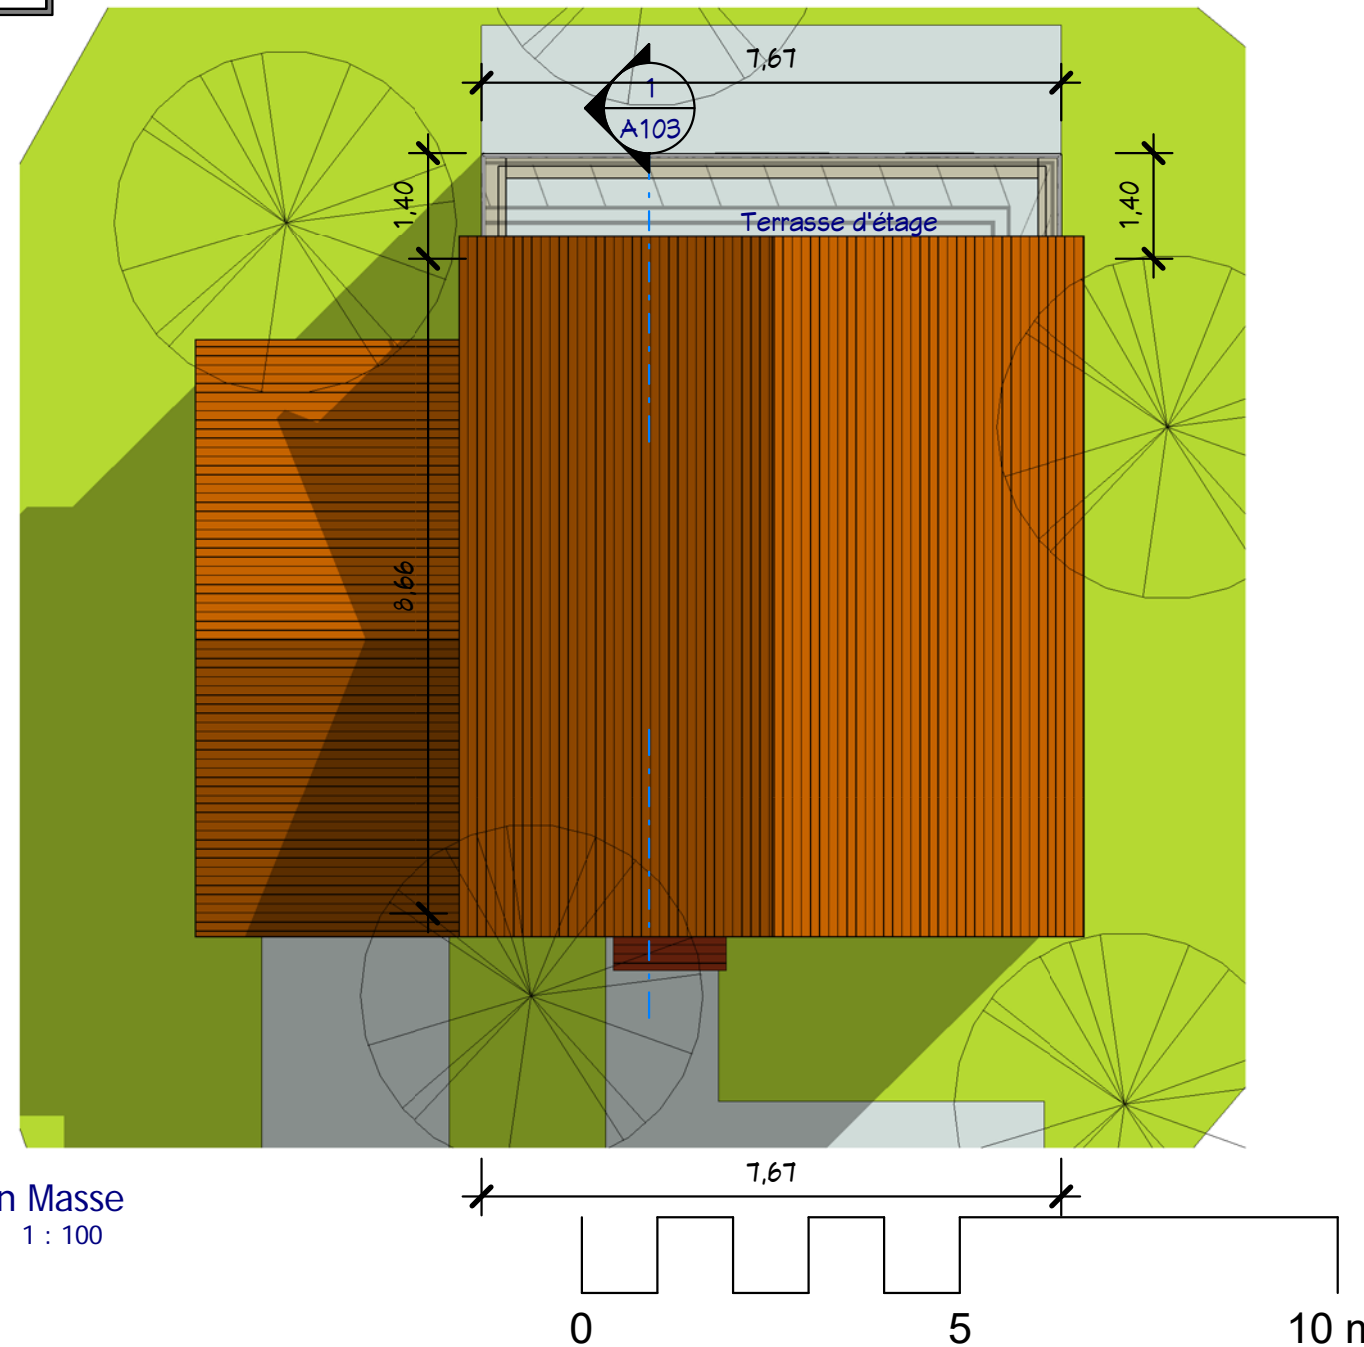

Plan de Masse & Toiture

| | |
|---------------|--------------|
| Ref# : | Ref: 10139_D |
| Date : | |
| Dessiné par : | Auteur |
| Véifié par : | Vérificateur |
| Echell | |
| 1 : 100 | |

SHaB : 119,20 m²
Garage : 18,00 m²
Ref: 10139_D

Nota Bene:
Ce plan de concept est adaptable suivant la demande particulière du client :
Contactez - Nous <http://www.realcrea.fr/contact>
Conformément aux lois n°57-298 11/3/1957 et n°85-660 du 3/7/1985, le client s'interdit de procéder à toute copie, autre que celles autorisées dans le cadre d'utilisation personnelle



- Légende**
- Cellier
 - PL.0
 - Séjour
 - Cuisine
 - Rgt
 - WC.1
 - Entrée
 - S.à Manger
 - Garage
 - Sanits

1 RDC
Ech : 1 : 50




| | |
|-------------------------------------|---------------------|
| Plan RDC | |
| SHaB : 119,20 m² | A101 |
| Garage : 18,00 m² | Ref #: Ref. 10139_D |
| Ref: 10139_D | Date : |
| Dessiné par : Auteur | |
| Vérifié par : Vérificateur | |
| Echell 1 : 50 | |

Nota Bene:
Ce plan de concept est adaptable suivant la demande particulière du client.
Contactez - Nous <http://www.realcrea.fr/contact>

Conformément aux lois n°57-298 11/3/1957 et n°85-660 du 3/7/1985, le client s'interdit de procéder à toute copie, autre que celles autorisées dans le cadre d'utilisation personnelle

crea
@ Consultant


05/01/2018 11:52:10

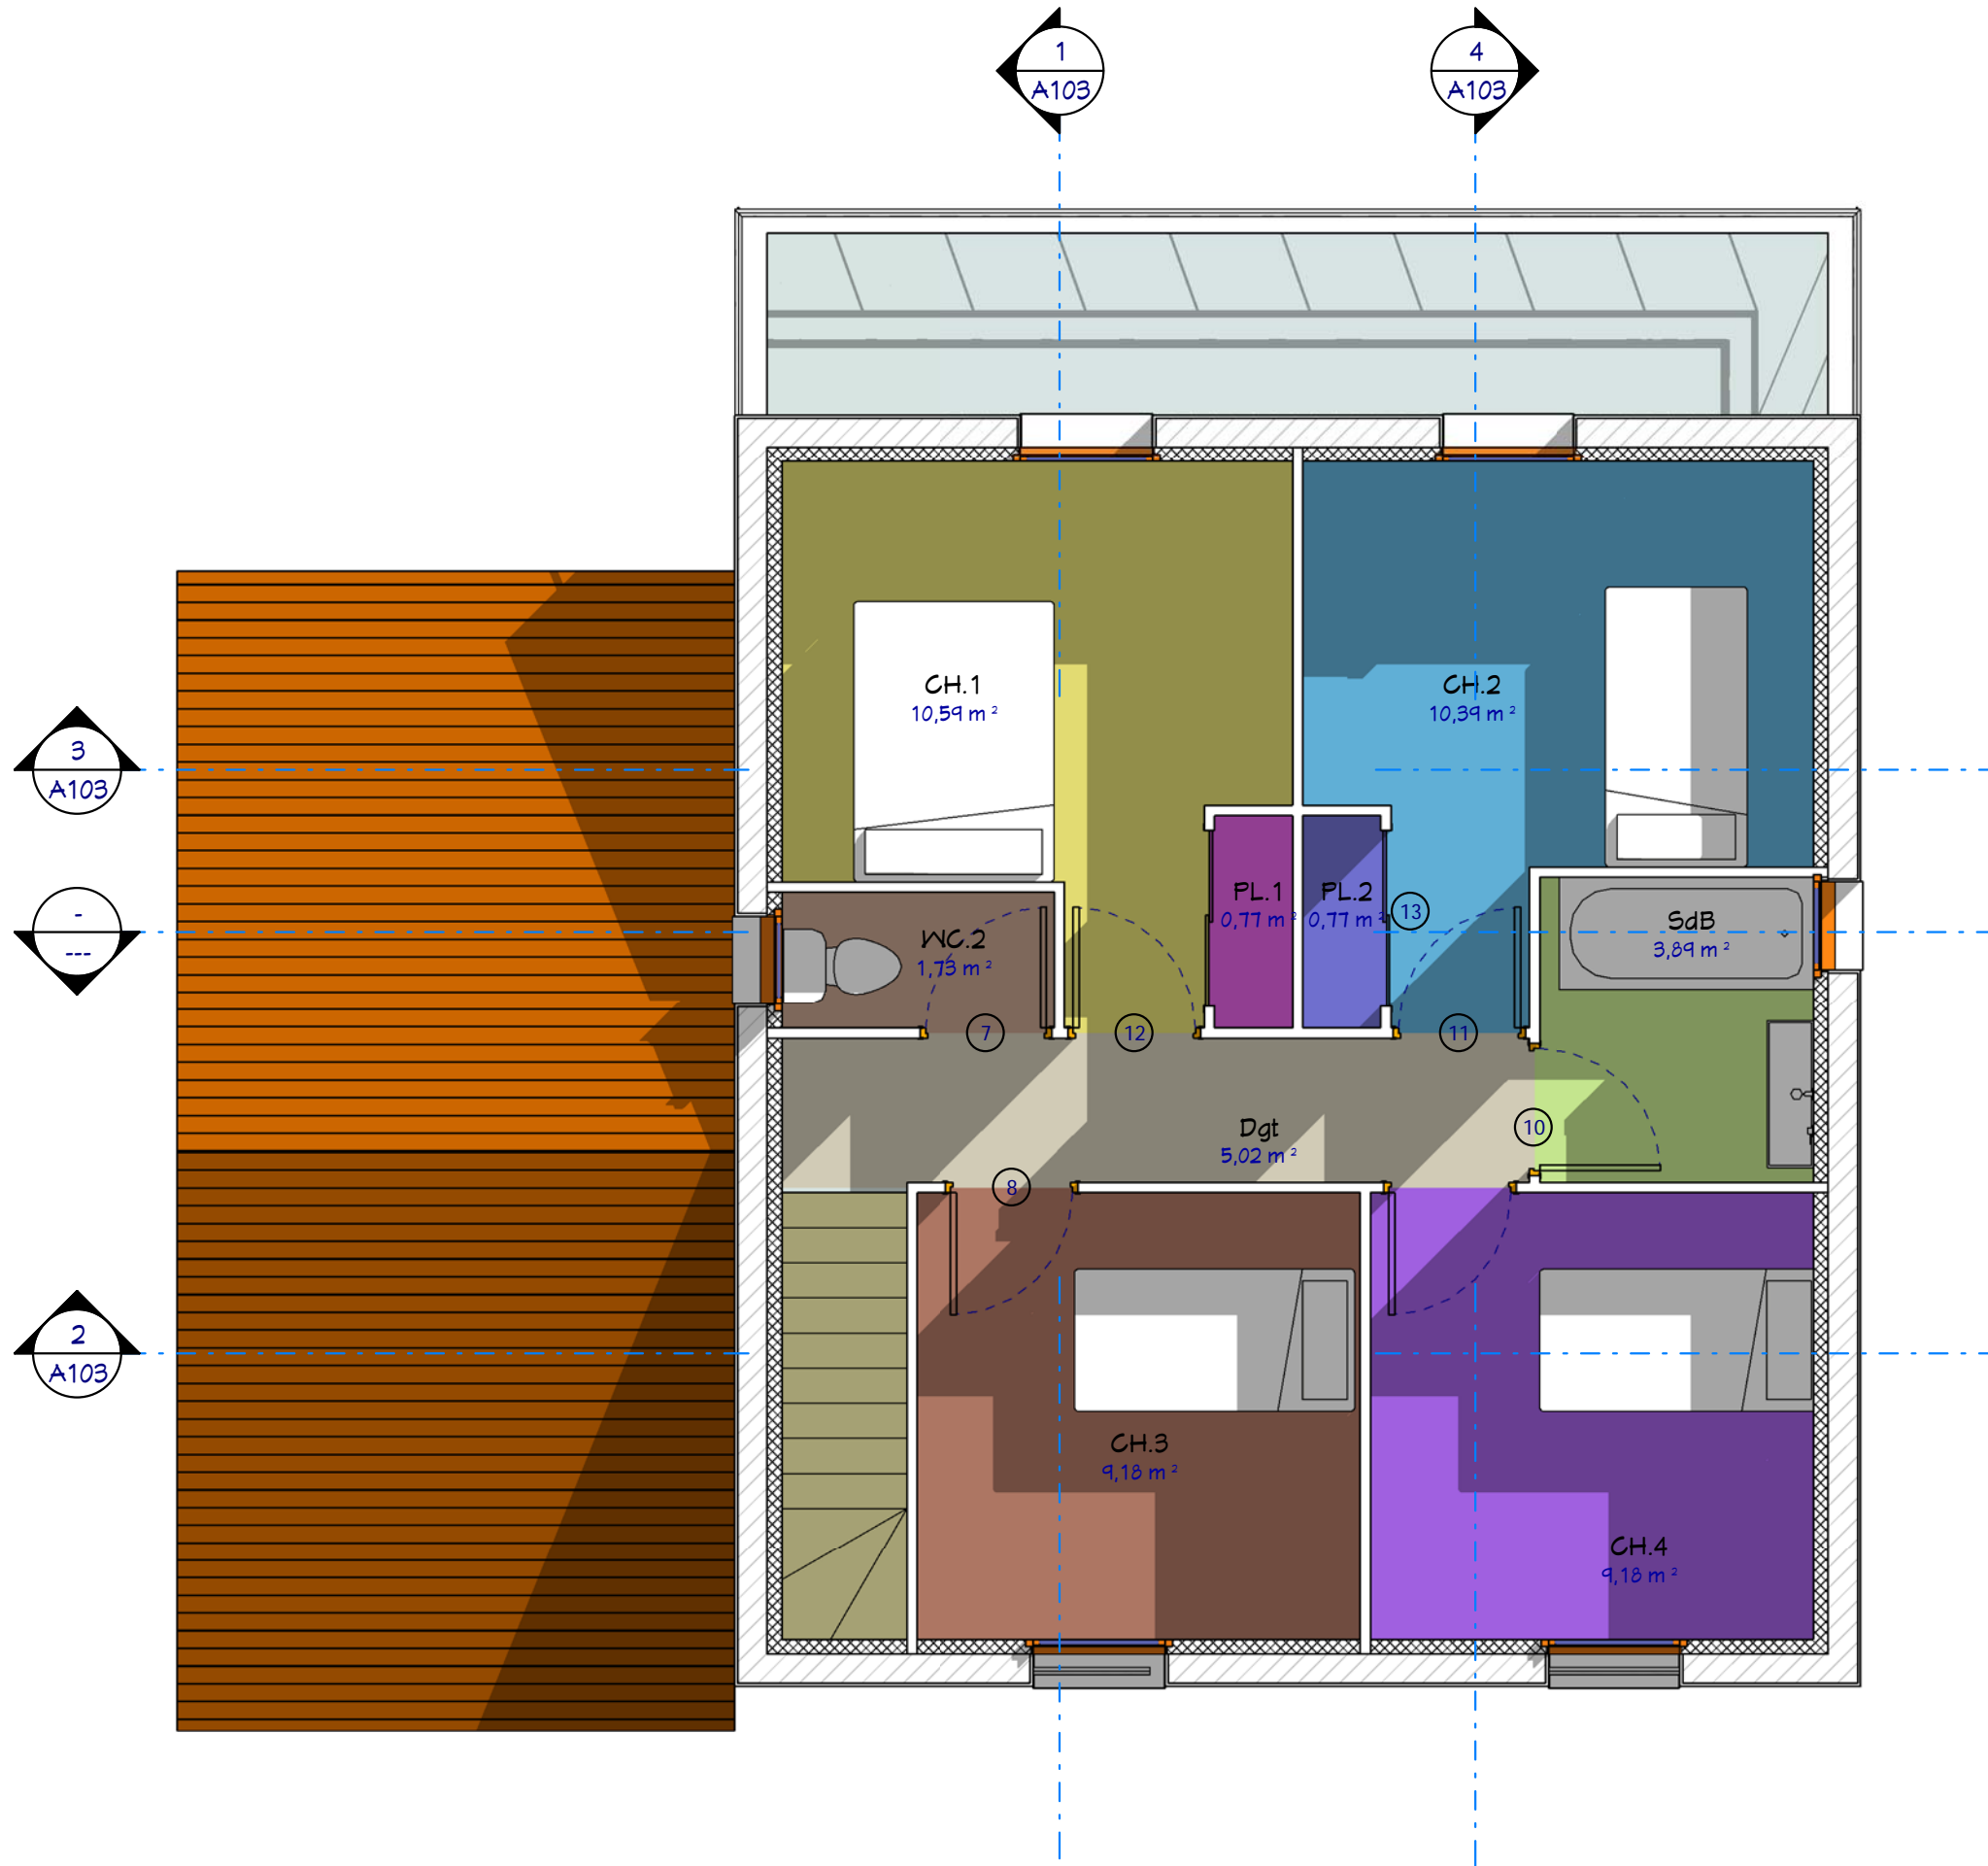

Légende

- CH.1
- CH.2
- CH.3
- CH.4
- Dgt
- PL.1
- PL.2
- SdB
- WC.2

1 Etage
Ech : 1 : 50

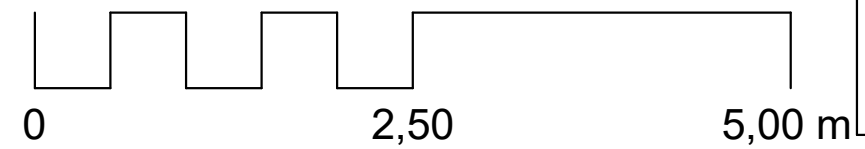

Nota Bene:
Ce plan de concept est adaptable suivant la demande particulière du client :
Contactez - Nous <http://www.realcrea.fr/contact>



Conformément aux lois n°57-298 11/13/1957 et n°85-660 du 3/7/1985, le client s'interdit de procéder à toute copie, autre que celles autorisées dans le cadre d'utilisation personnelle


05/01/2018 11:52:11

SHaB : 119,20 m²
Garage : 18,00 m²
Ref: 10139_D

Plan Etage

| | |
|---------------|--------------|
| Ref#: | Ref: 10139_D |
| Date : | |
| Dessiné par : | Auteur |
| Vérifié par : | Vérificateur |
| Echell | |
| 1 : 50 | |


A102

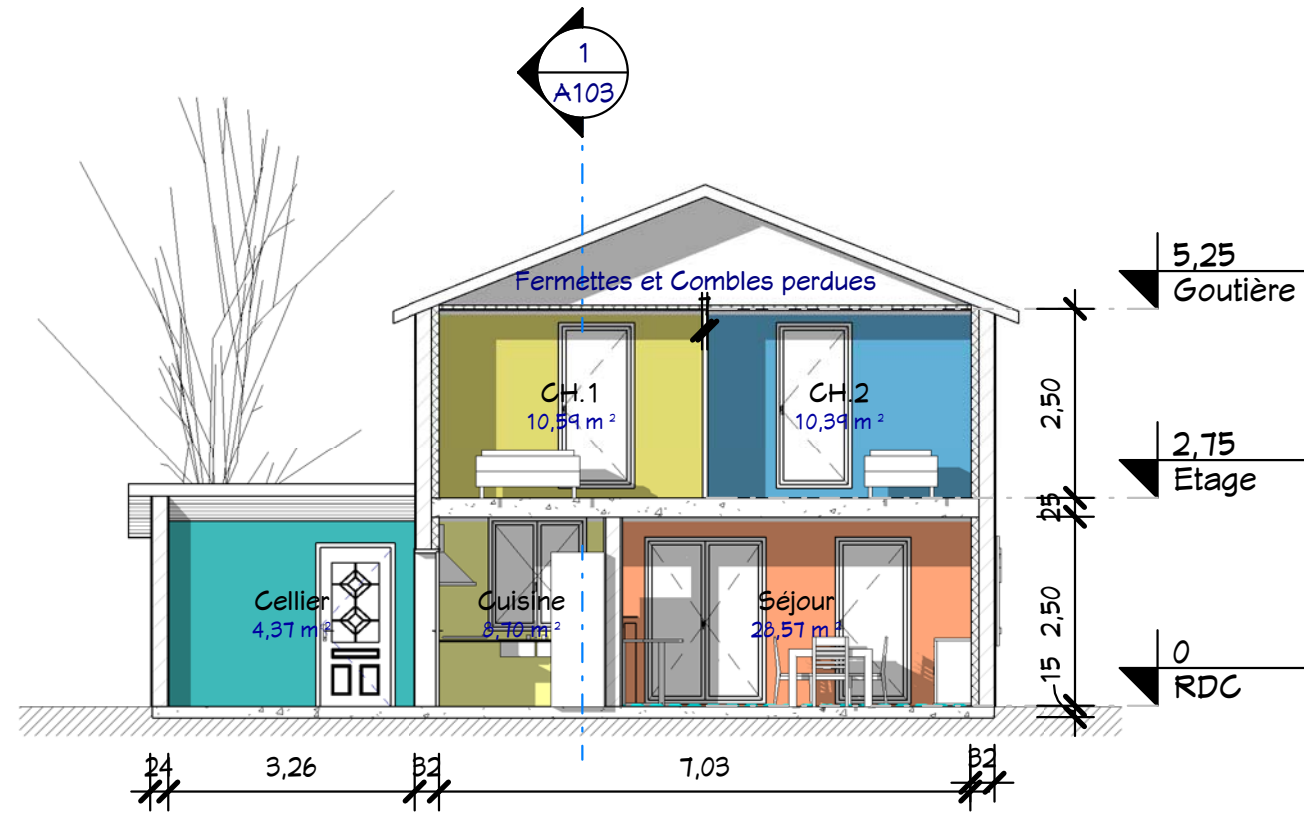


3 Coupe 3
Ech : 1 : 100




4 Coupe 4
Ech : 1 : 100

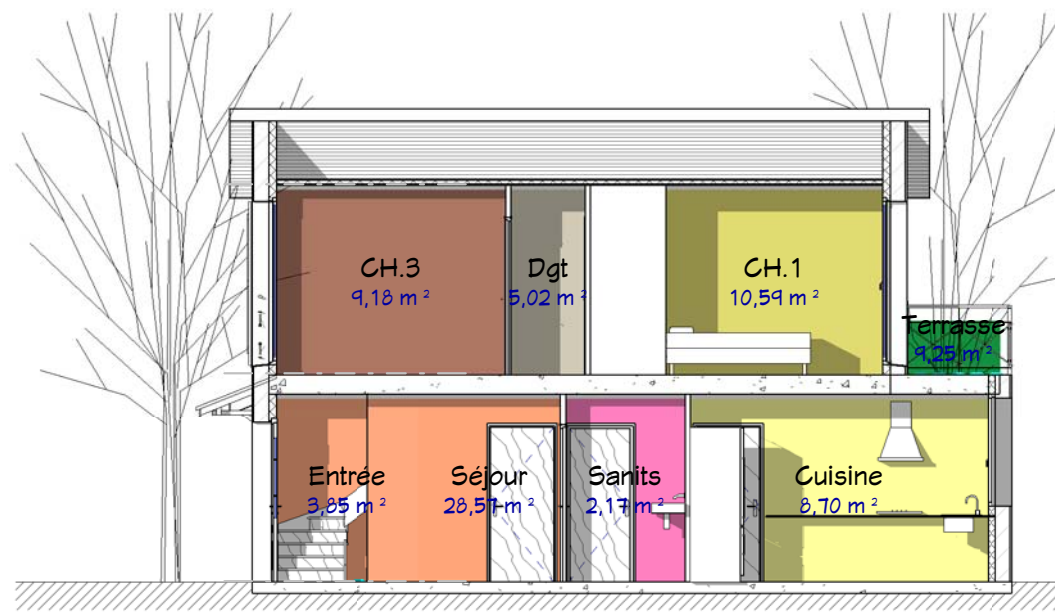

1 Coupe 1
Ech : 1 : 100

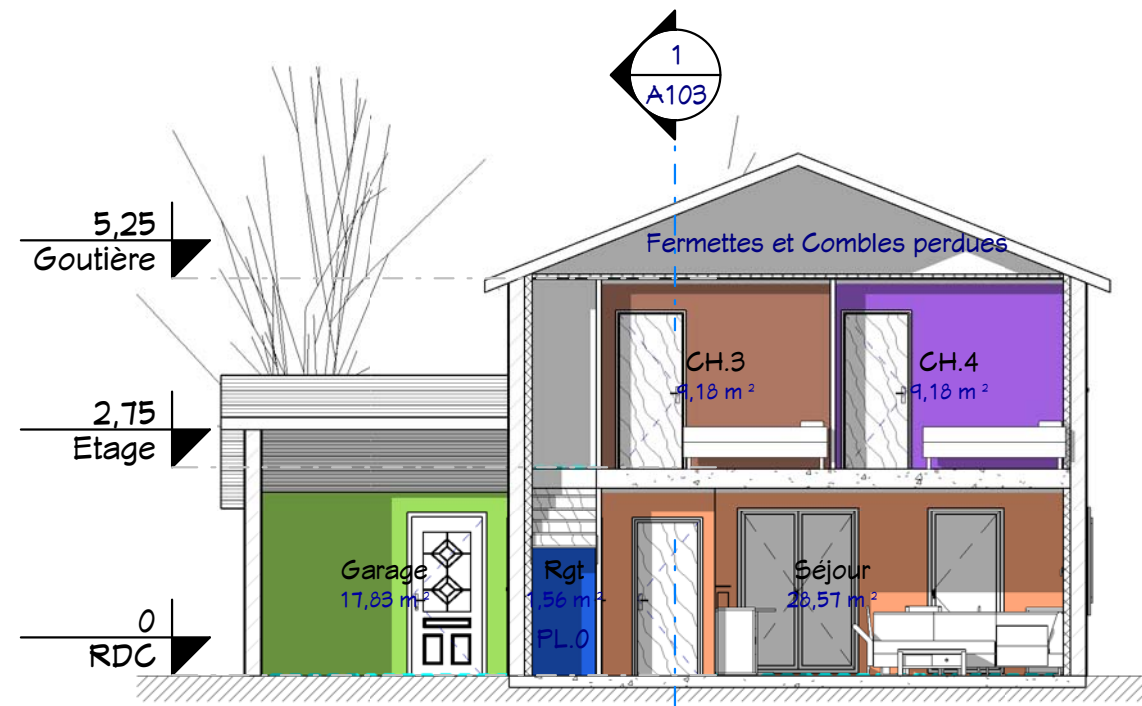

2 Coupe 2
Ech : 1 : 100

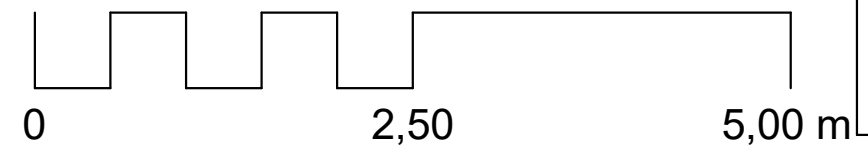

Coupes 1, 2, 3 & 4


SHaB : 119,20 m²
Garage : 18,00 m²
Ref: 10139_D

Nota Bene:
Ce plan de concept est adaptable suivant la demande particulière du client.
Contactez - Nous <http://www.realcrea.fr/contact>


Conformément aux lois n°57-298 11/13/1957 et n°85-660 du 3/7/1985, le client s'interdit de procéder à toute copie, autre que celles autorisées dans le cadre d'utilisation personnelle




3 Elévation 2
Ech : 1 : 100

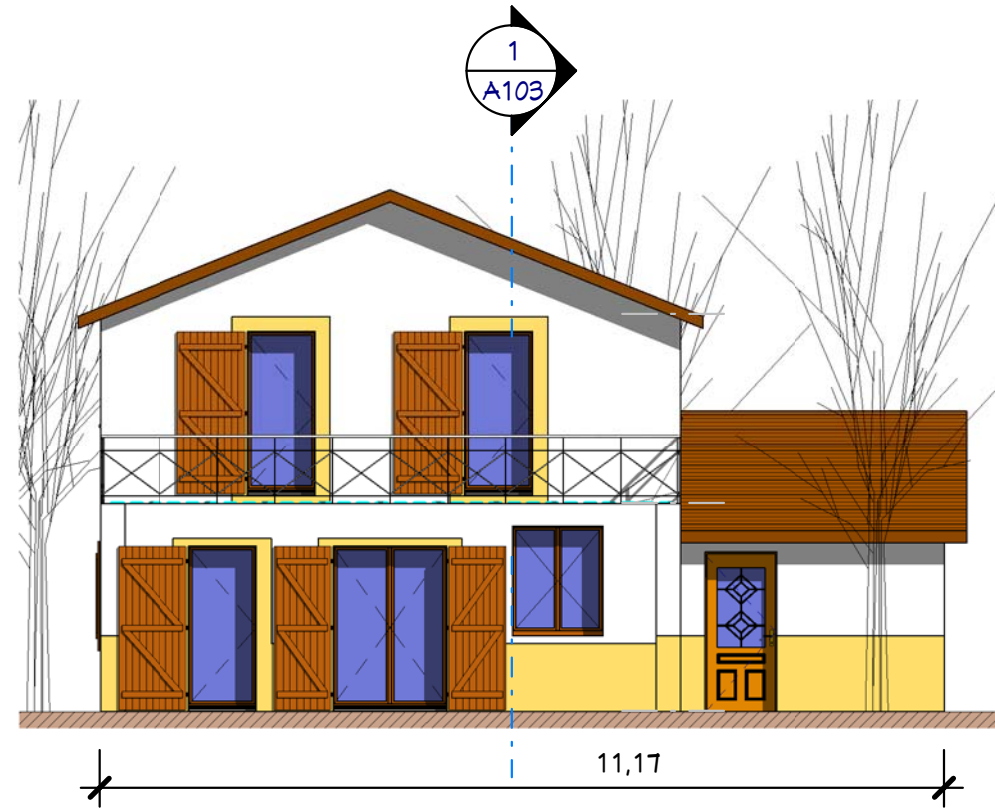


4 Elévation 4
Ech : 1 : 100

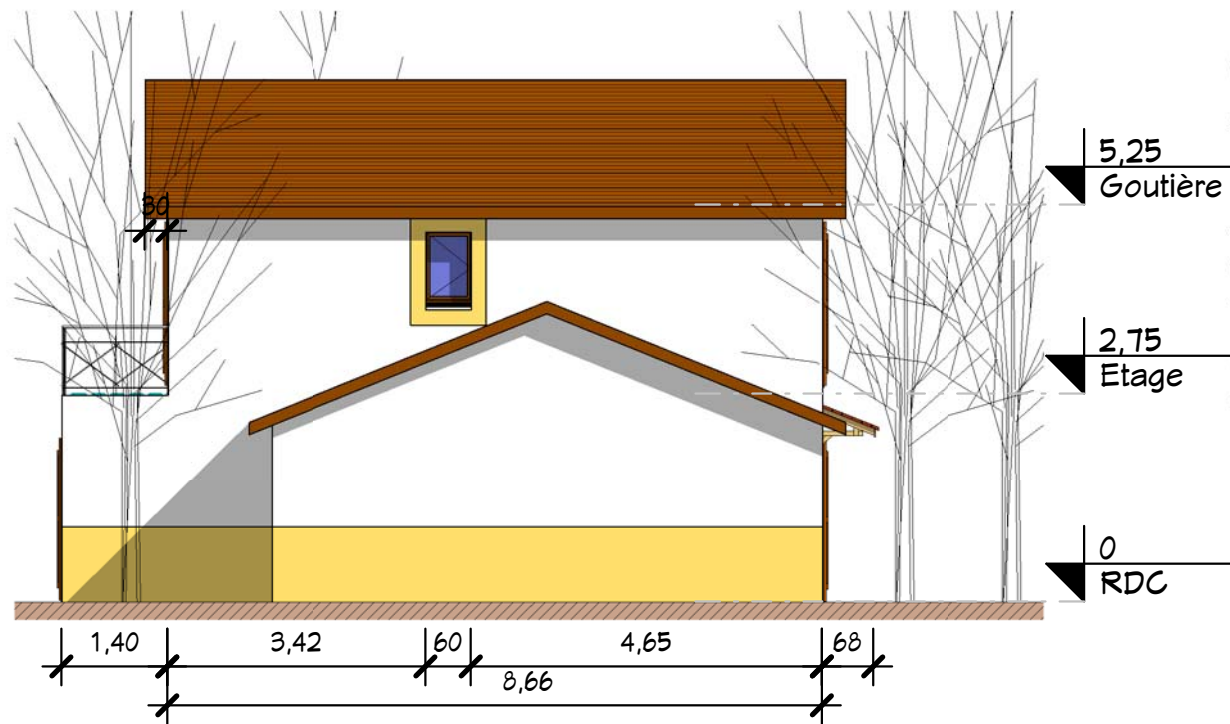

1 Elévation 1
Ech : 1 : 100

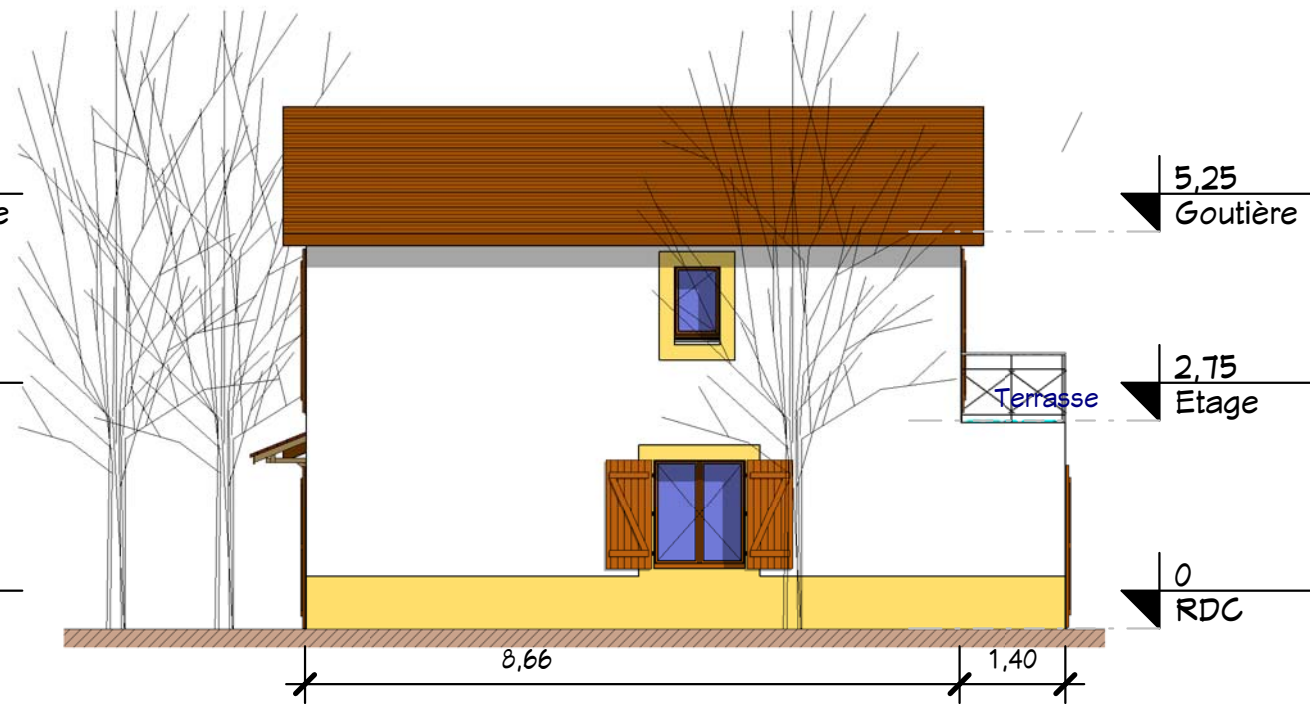

2 Elévation 3
Ech : 1 : 100

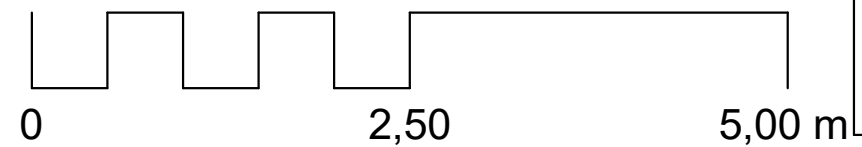

4 Elévations

| | |
|---------------|--------------|
| Ref# : | Ref: 10139_D |
| Date : | |
| Dessiné par : | Auteur |
| Vérifié par : | Vérificateur |
| Echell | |
| 1 : 100 | |


SHaB : 119,20 m²
Garage : 18,00 m²
Ref: 10139_D

Nota Bene:
 Ce plan de concept est adaptable suivant la demande particulière du client :
 Contactez - Nous <http://www.realcrea.fr/contact>

Conformément aux lois n°57-298 11/13/1957 et n°85-660 du 3/7/1985, le client s'interdit de procéder à toute copie, autre que celles autorisées dans le cadre d'utilisation personnelle



2 Visuel 2
Ech :

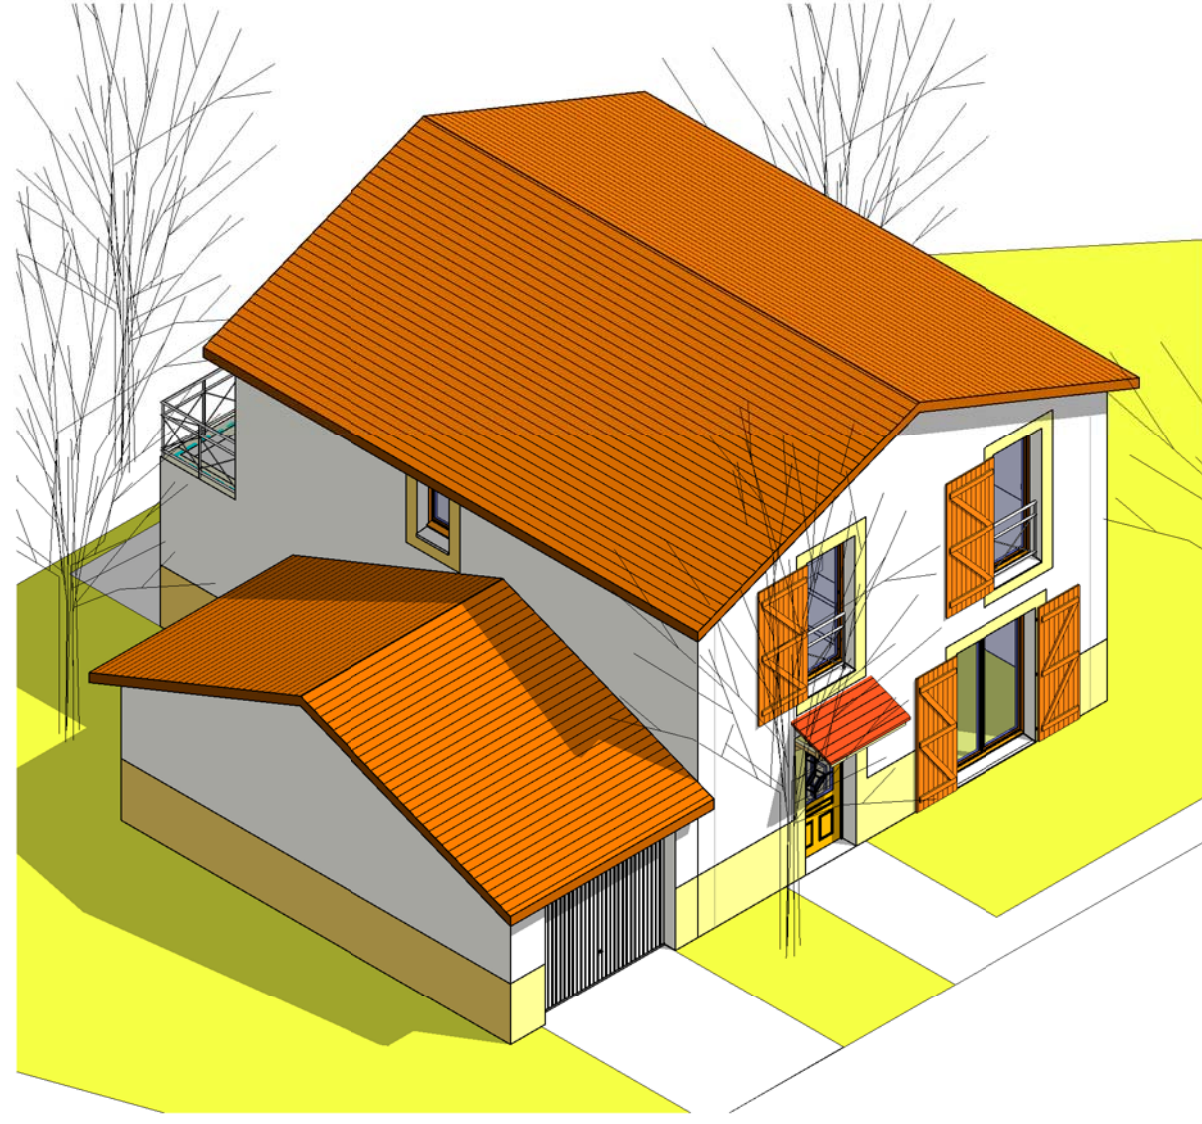

1 Visuel 4
Ech :



Nota Bene:
Ce plan de concept est adaptable suivant la demande particulière du client.
Contactez - Nous <http://www.realcrea.fr/contact>

Conformément aux lois n°57-298 11/13/1957 et n°85-660 du 3/7/1985, le client s'interdit de procéder à toute copie, autre que celles autorisées dans le cadre d'utilisation personnelle

SHaB : 119,20 m²
Garage : 18,00 m²
Ref: 10139_D

Visuels 2 & 4

| | |
|---------------|--------------|
| Ref# : | Ref. 10139_D |
| Date : | |
| Dessiné par : | Auteur |
| Vérifié par : | Vérificateur |
| | Echell |

A105