



2 Visuel 3D
Ech :

Nomenclature des pièces		
Réf.	Nom	S.HaB
RDC		
1	Séjour	23,24 m ²
2	Cuisine	7,49 m ²
3	Entrée	9,87 m ²
4	WC1	2,08 m ²
5	PL.0	1,88 m ²
6	Rgt	0,38 m ²
		44,94 m ²


Surfaces Permis de construire	
Niveau	SDP
RDC	52,07 m ²
Etage	44,06 m ²
Total:	96,13 m ²

Nomenclature des pièces		
Réf.	Nom	S.HaB
Etage		
7	CH.1	8,96 m ²
8	CH.2	10,69 m ²
9	CH.3	8,66 m ²
10	SdB	4,56 m ²
11	WC.2	1,62 m ²
12	PL.2	0,87 m ²
13	PL.1	0,51 m ²
14	Dgt	5,76 m ²
Total:		41,63 m ²
		86,57 m ²

1 Plan Masse
Ech : 1 : 100



3 Visuel 3
Ech :

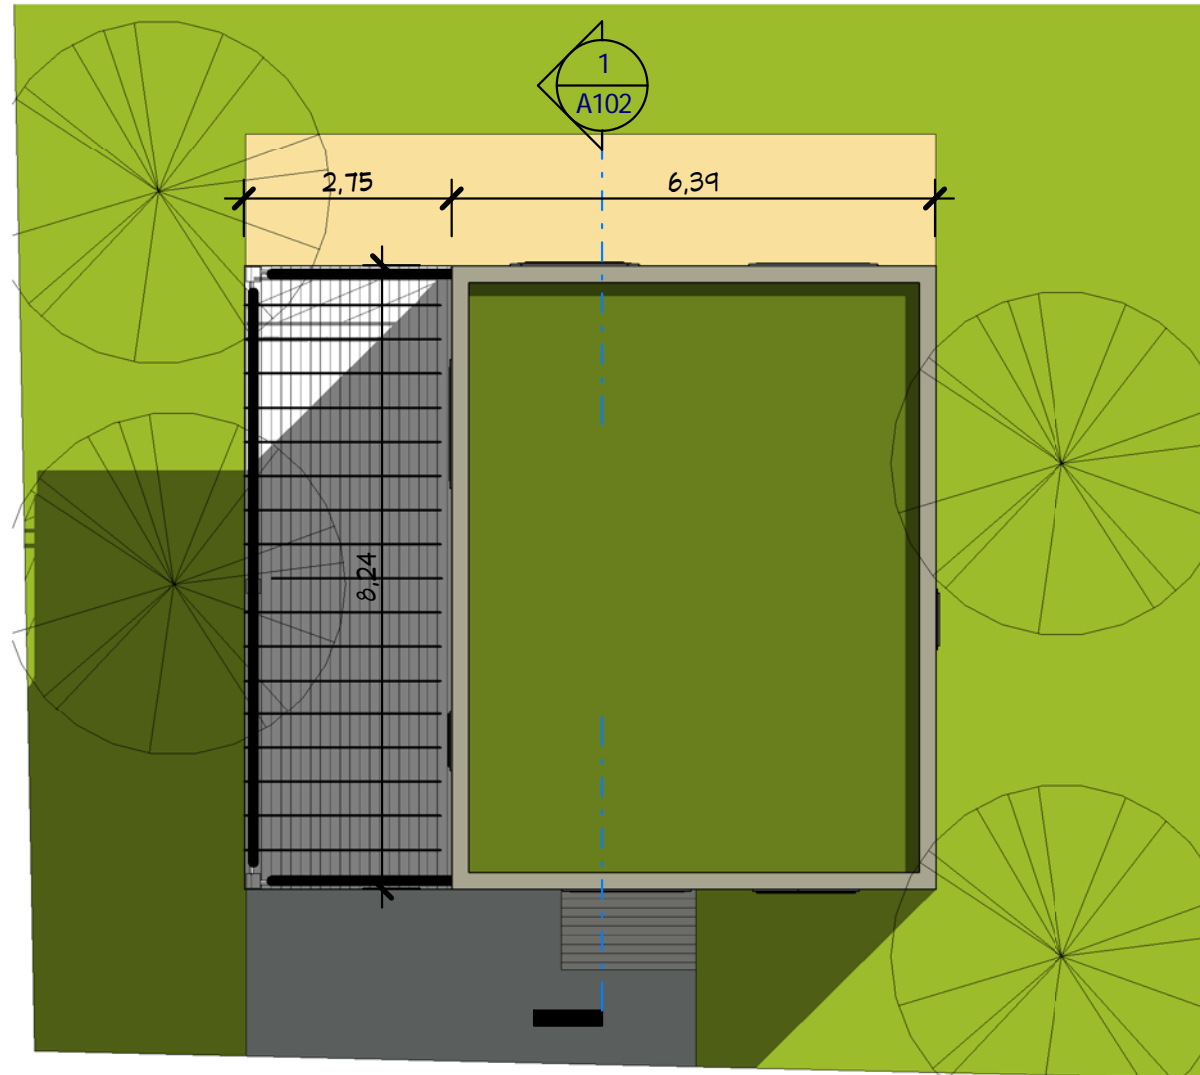

0 éch: 1/100 5 10 m

Plan de Masse & Toiture

Ref# :	Ind # :	A100
Réf. : 10105		
Date :	Auteur	
Dessiné par :	Vérificateur	
Vérifié par :	Echelle	
		1 : 100

SHaB : 86,58 m²

Réf : B_13097_T

Ces plans ne sont pas contractuels pour exécution
 Nota Bene: Ce plan concept est projeté par le Copyright et
 par le Droit d'auteur du cRea -L Consultant, néanmoins les
 adaptations et les modifications sont possibles, veuillez Nous
 contacter par e-mail contact@realcrea.fr



Conformément aux lois n°57-298 11/3/1957 et n°85-660 du
 3/7/1985, le client s'interdit de procéder à toute copie, autre
 que celles autorisées dans le cadre d'utilisation personnelle

14/07/2013 09:43:10

Plans RDC et Etage


Ref #:	Ref. : 10105	Ind #:	
Date:		Dessiné par:	Auteur
		Vérifié par:	Vérificateur
			Echelle
			1 : 50

SHaB : 86,58 m²


Ref : B_13097_T

Ces plans ne sont pas contractuels pour exécution
 Nota Bene: Ce plan concept est projeté par le Copywright et
 par le Droit d'auteur du cRea 2L Consultant, néanmoins les
 adaptations et les modifications sont possibles, veuillez Nous
 contacter par e-mail contact@realcrea.fr


Conformément aux lois n°57-298 11/3/1957 et n°85-660 du
 3/7/1985, le client s'interdit de procéder à toute copie, autre
 que celles autorisées dans le cadre d'utilisation personnelle

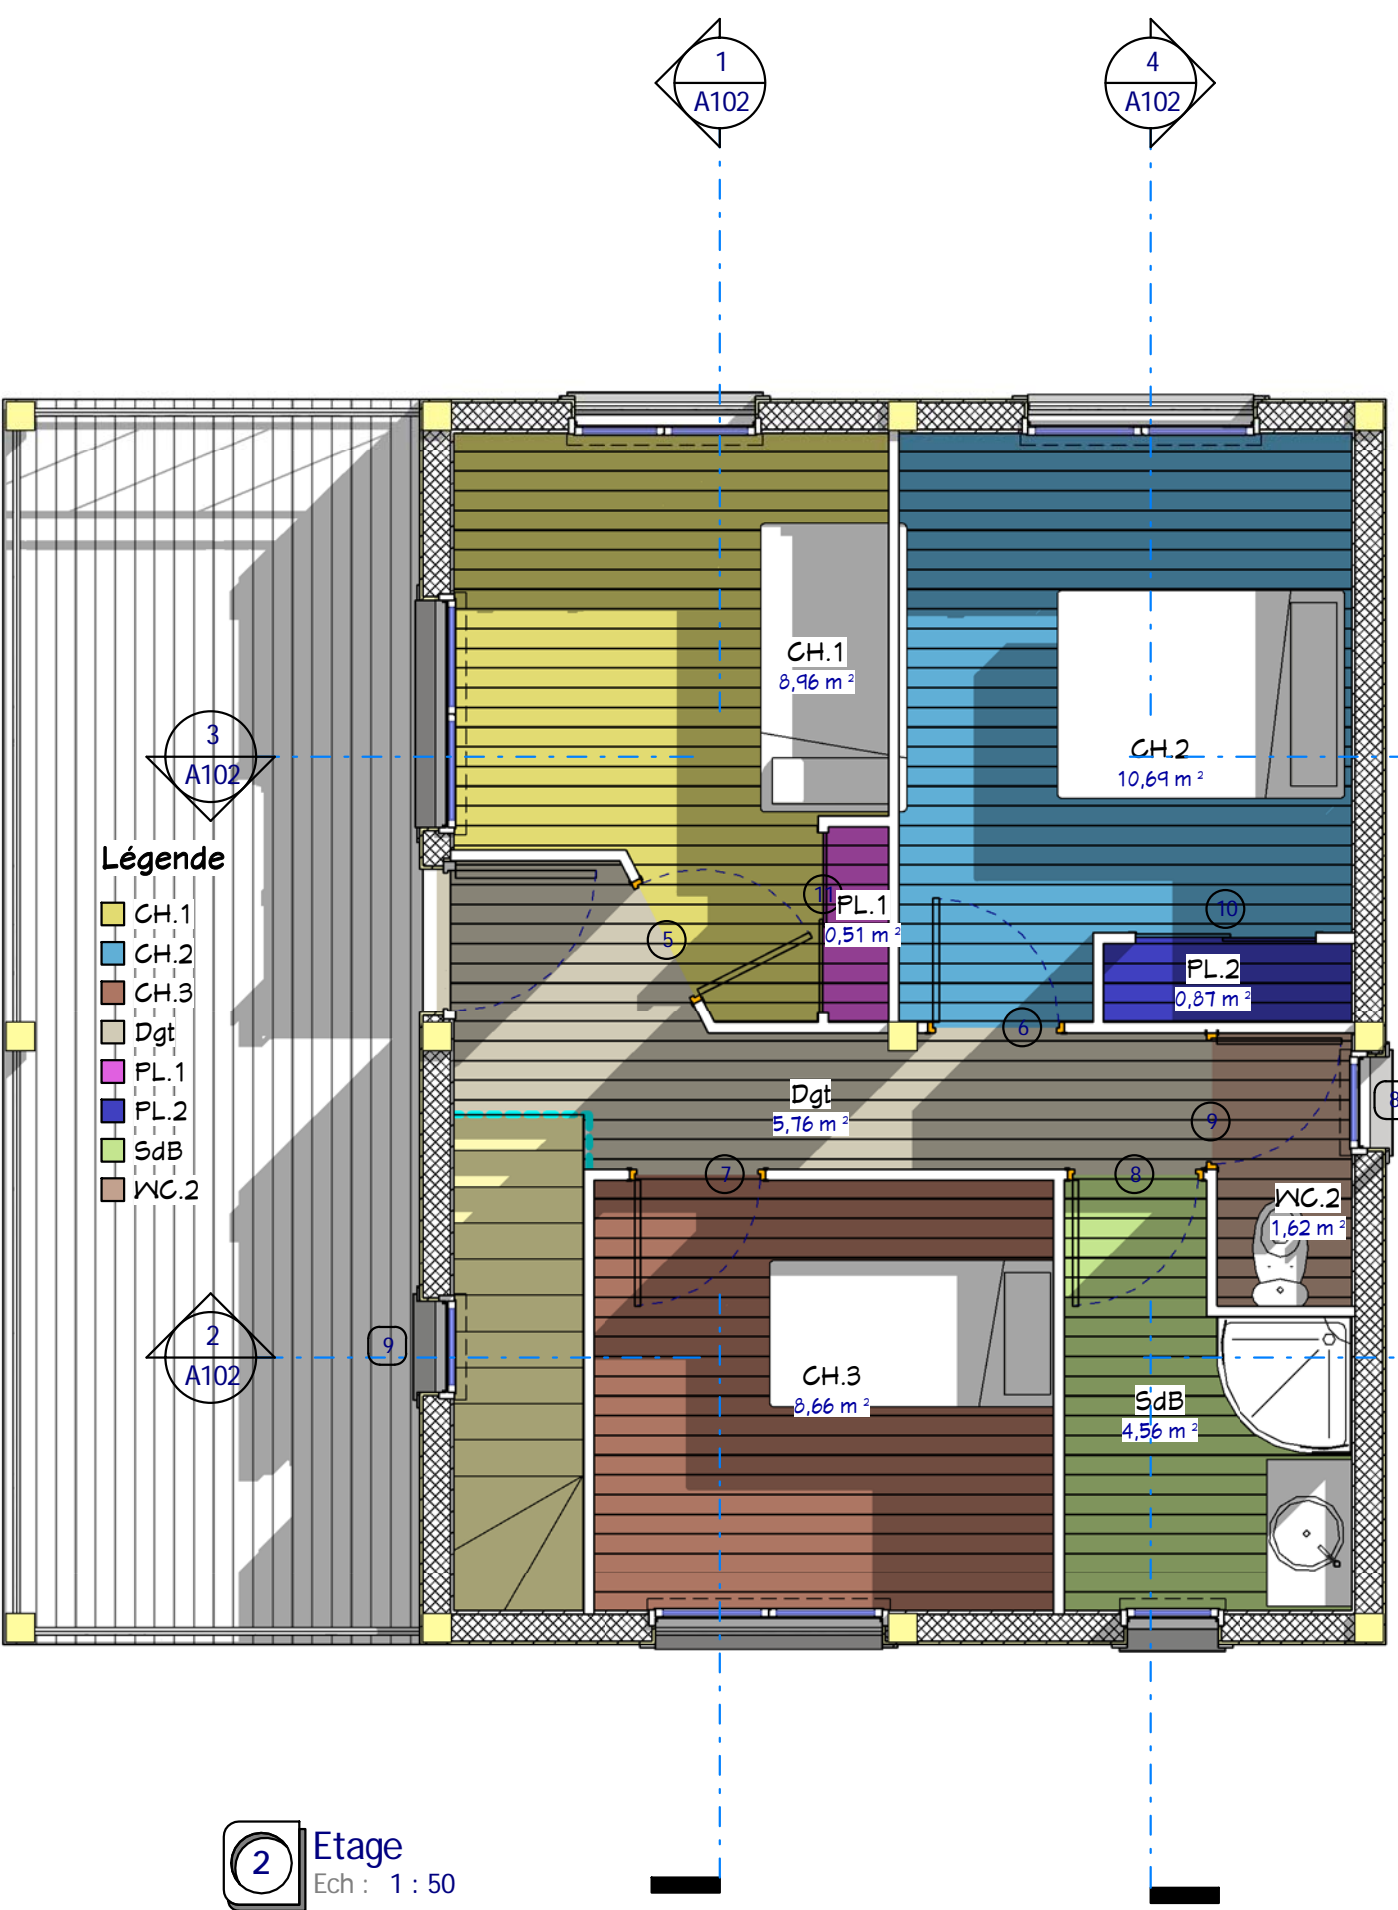


2 Etage
 Ech : 1 : 50

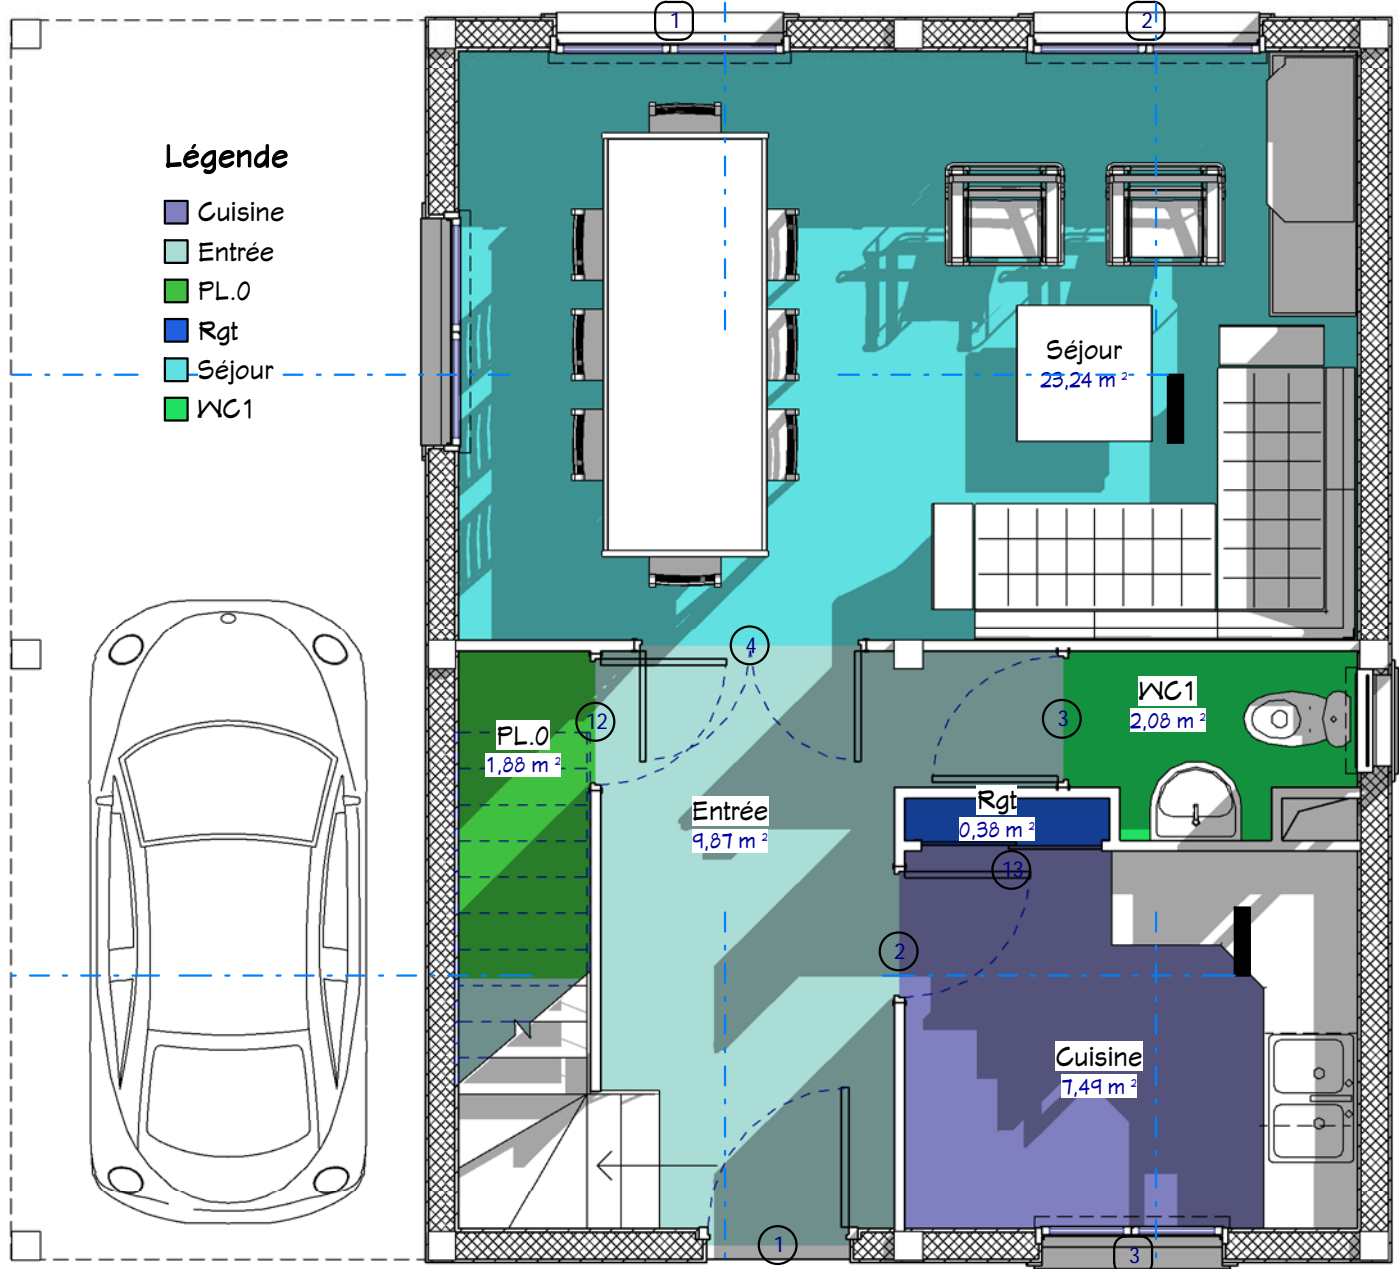


1 RDC
 Ech : 1 : 50

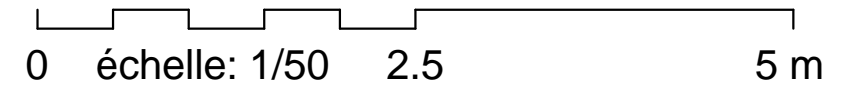


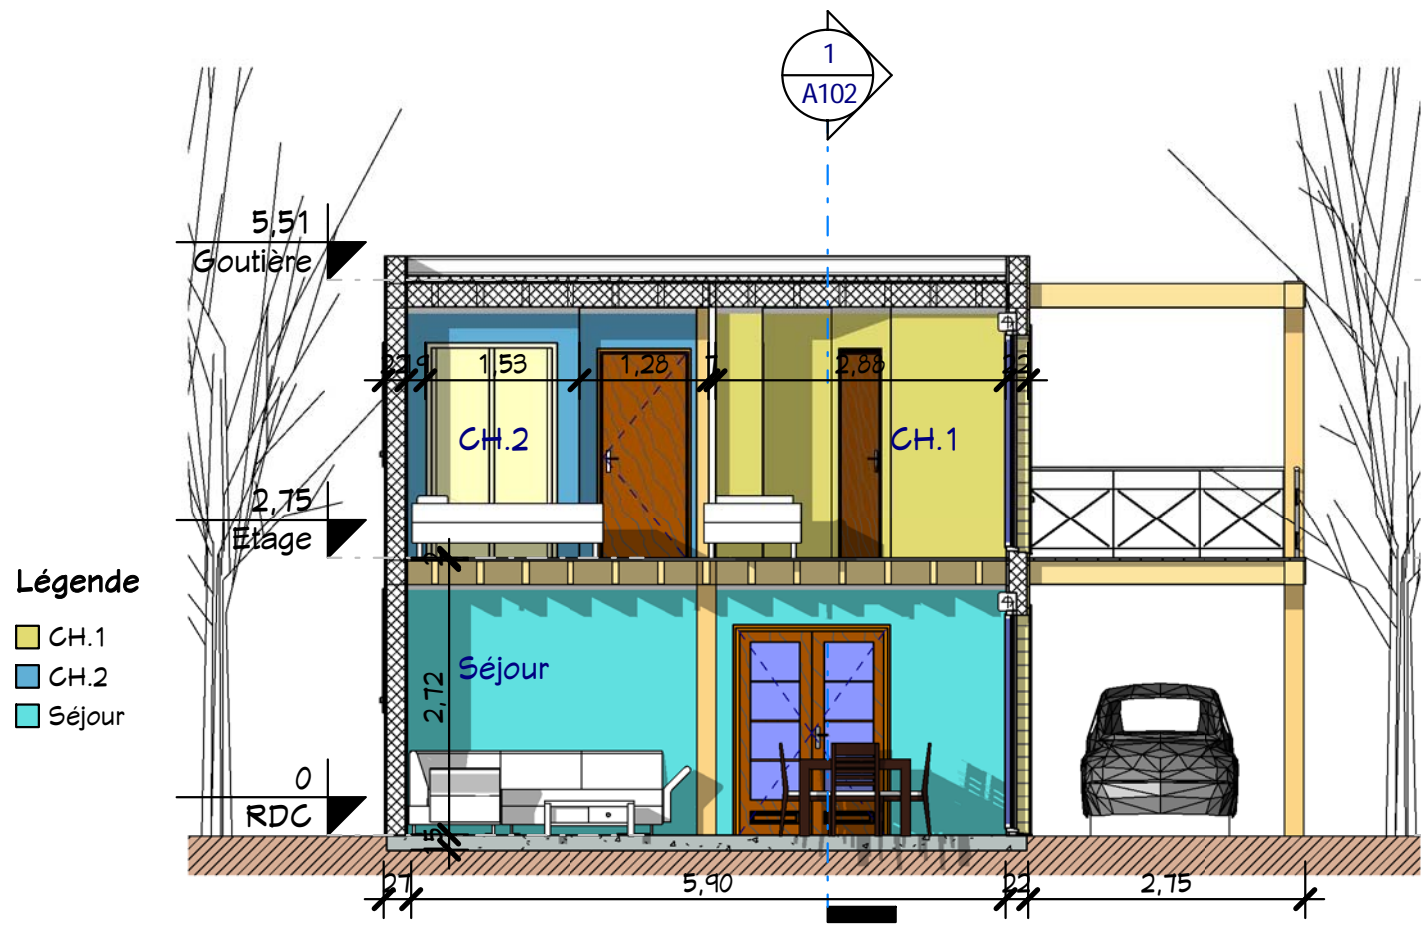

3 Coupe 3
Ech : 1 : 75

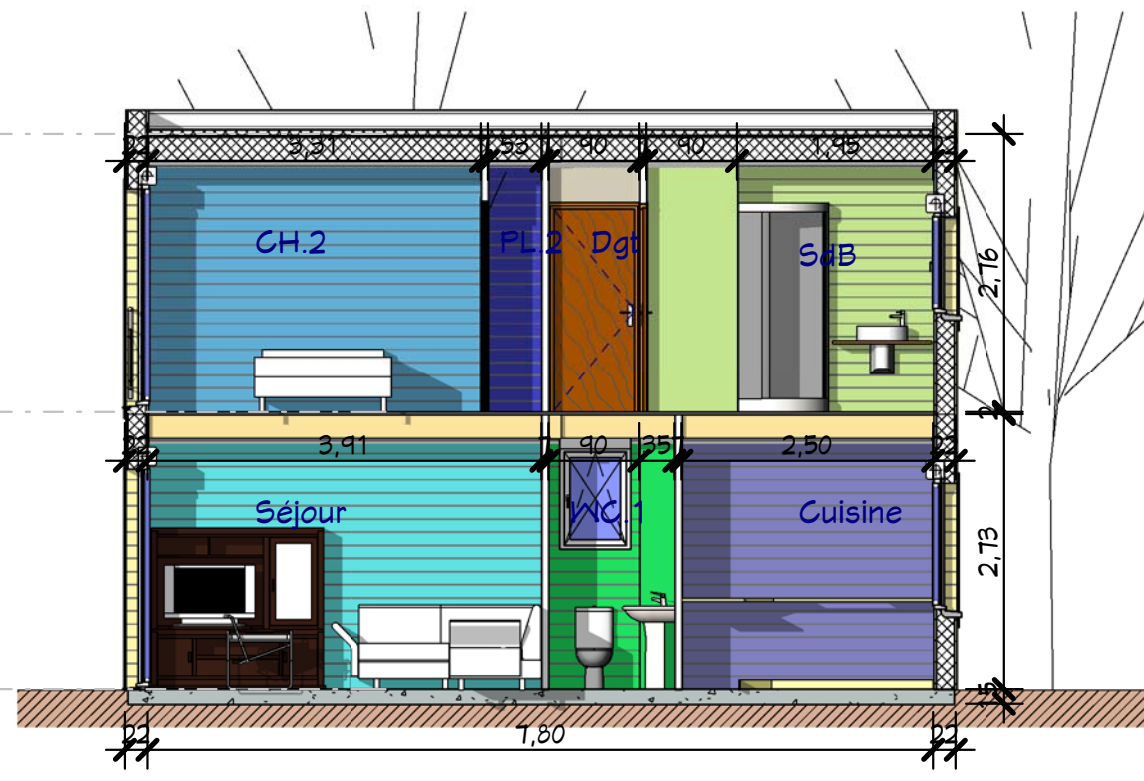


4 Coupe 4
Ech : 1 : 75

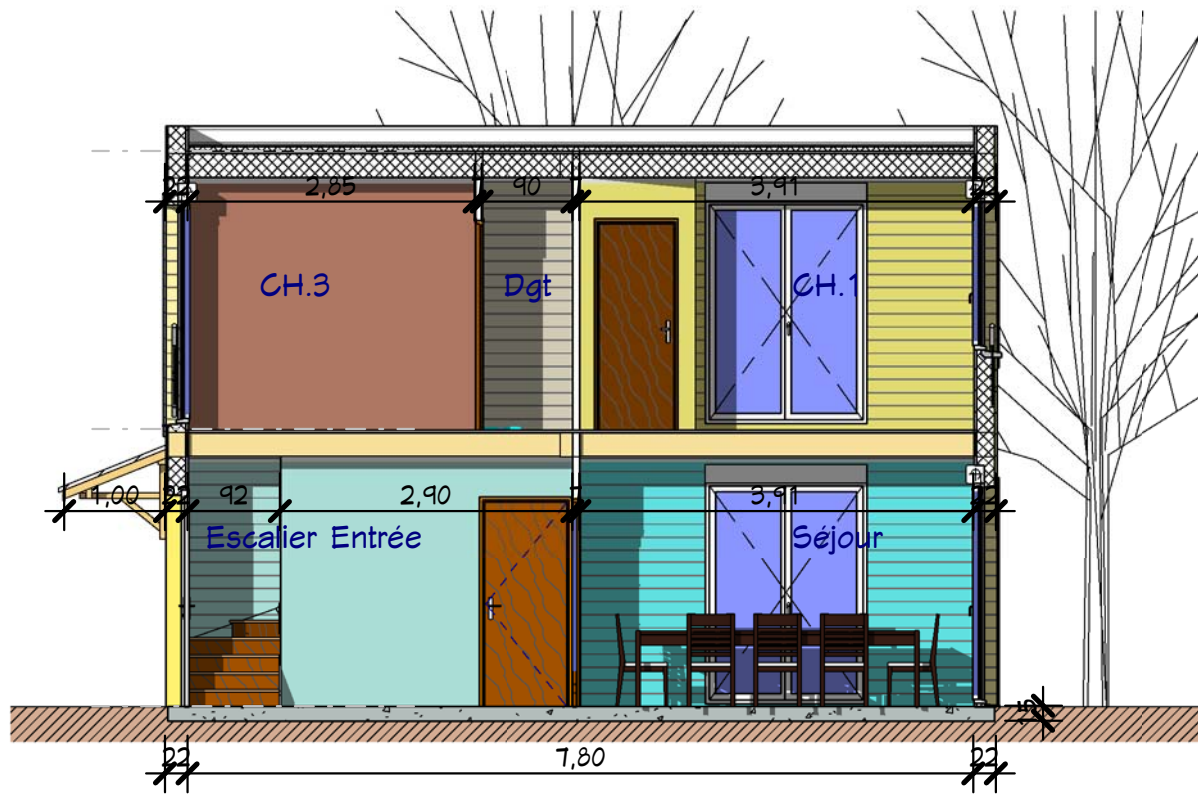


1 Coupe 1
Ech : 1 : 75

- Légende**
- CH.1
 - CH.3
 - Dgt
 - Entrée
 - Séjour

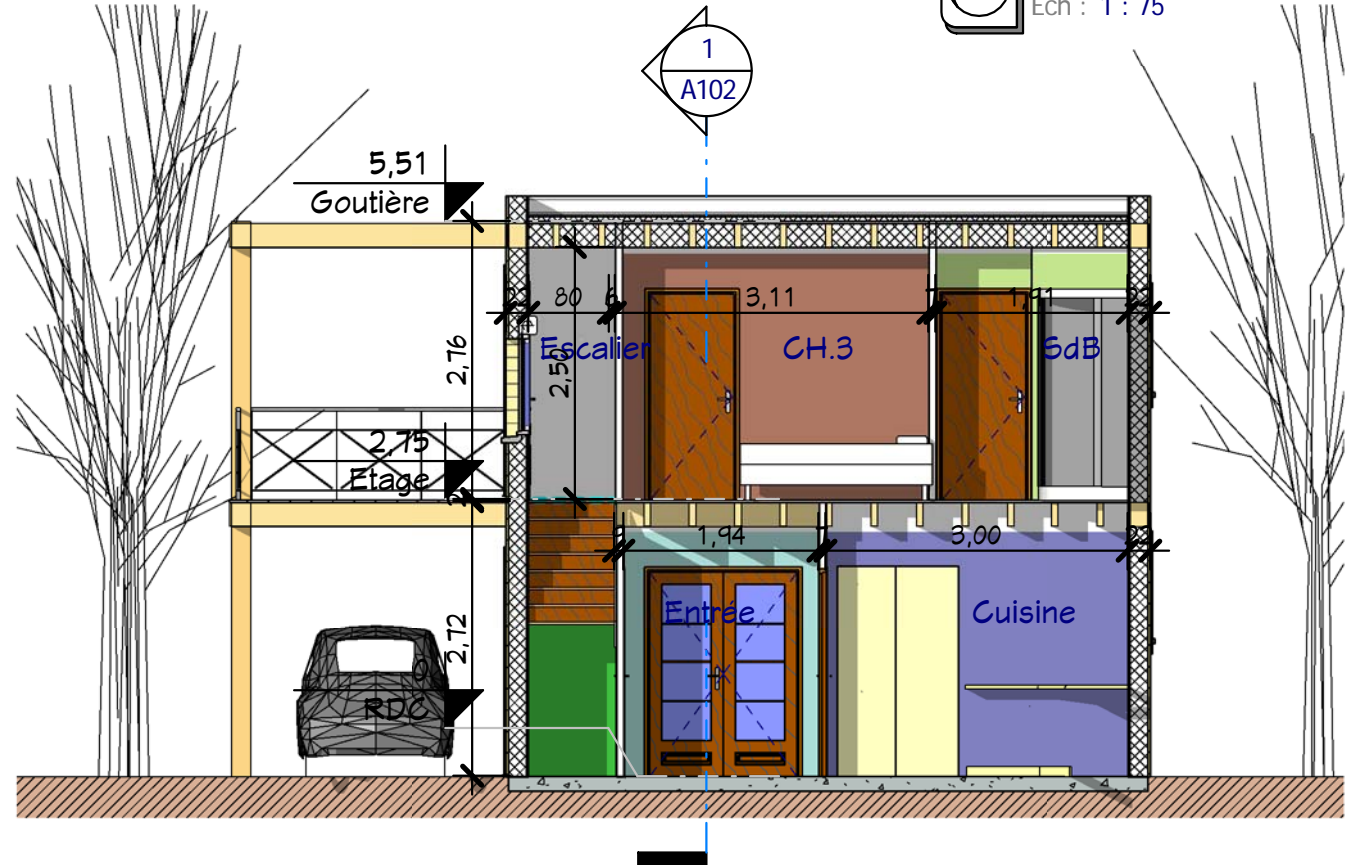

2 Coupe 2
Ech : 1 : 75

- Légende**
- CH.3
 - Cuisine
 - Entrée
 - PL.0
 - SdB

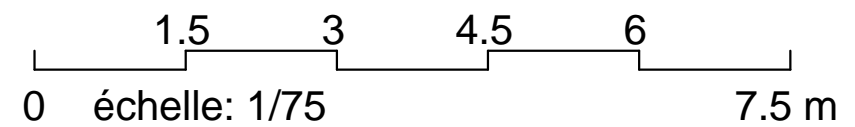

- Légende**
- CH.2
 - Cuisine
 - Dgt
 - PL.2
 - SdB
 - Séjour
 - WC1

Coupes 1, 2, 3 & 4

SHaB : 86,58 m²

Ref : B_13097_T

A102



Ref # :	Ind # :	Auteur	Echelle
Ref : 10105			1 : 75
Date :		Vérificateur	

Ces plans ne sont pas contractuels pour exécution
Nota Bene: Ce plan concept est projeté par le Copyright et
par le Droit d'auteur du cRea -L Consultant, néanmoins les
adaptations et les modifications sont possibles, veuillez Nous
contacter par e-mail contact@realcrea.fr




Conformément aux lois n°57-298 11/3/1957 et n°85-660 du
3/7/1985, le client s'interdit de procéder à toute copie, autre
que celles autorisées dans le cadre d'utilisation personnelle

14/07/2013 09:43:28

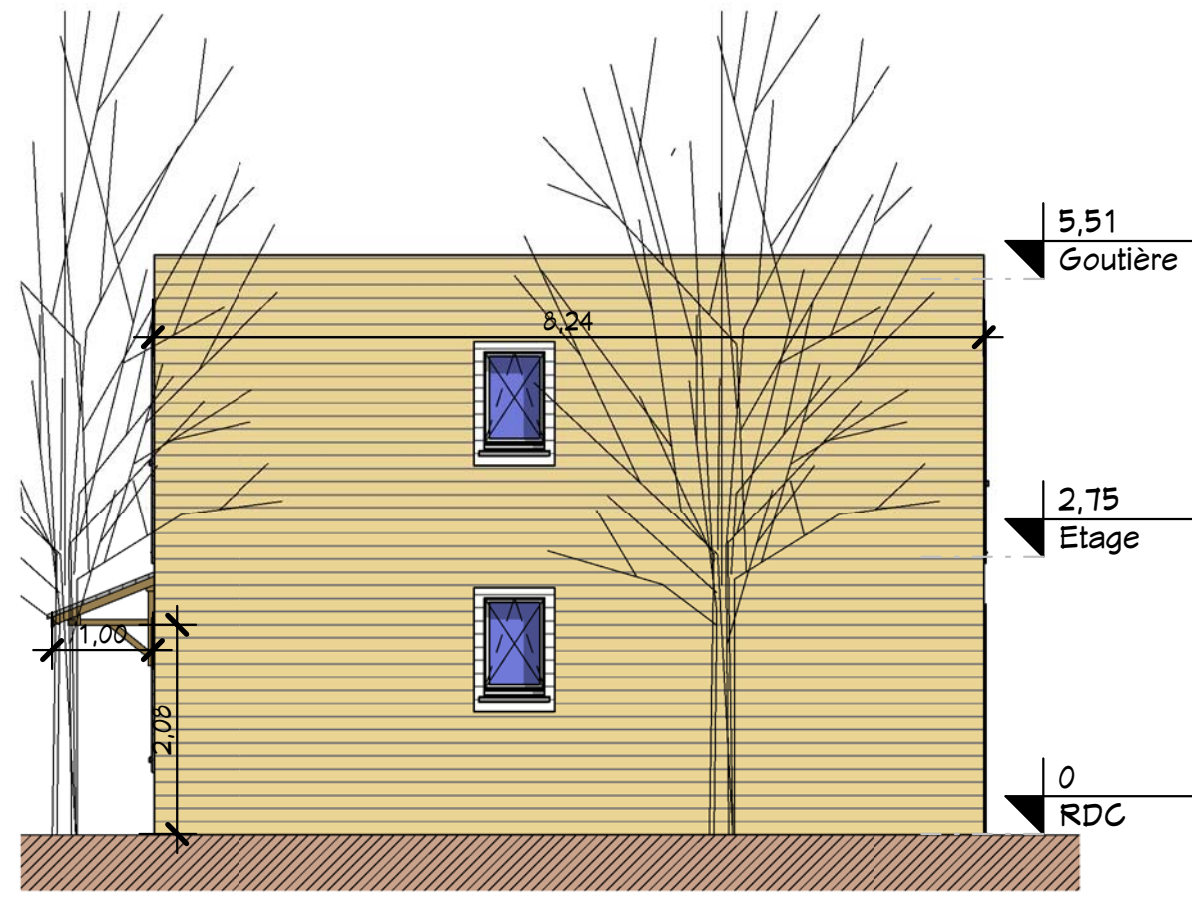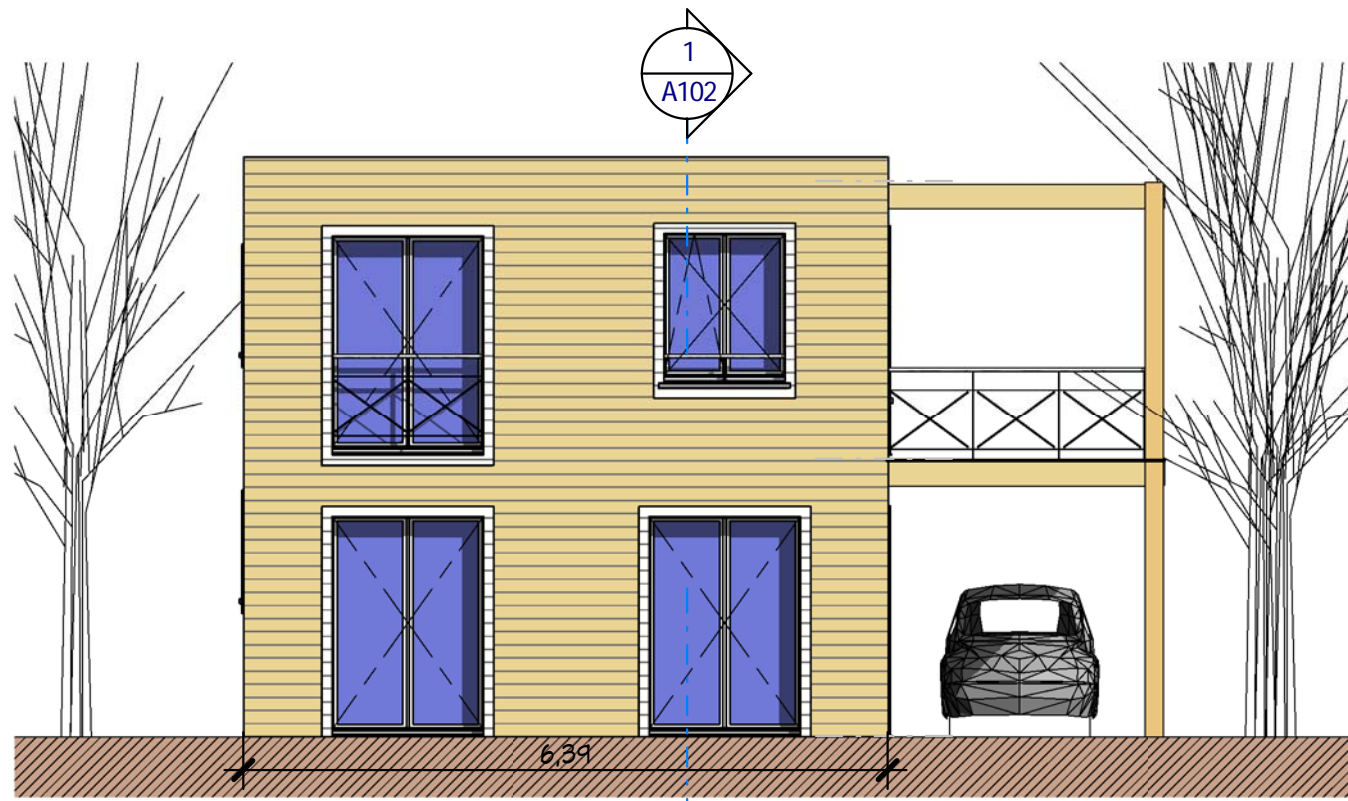


4 Elévation 4
Ech : 1 : 75

3 Elévation 3
Ech : 1 : 75

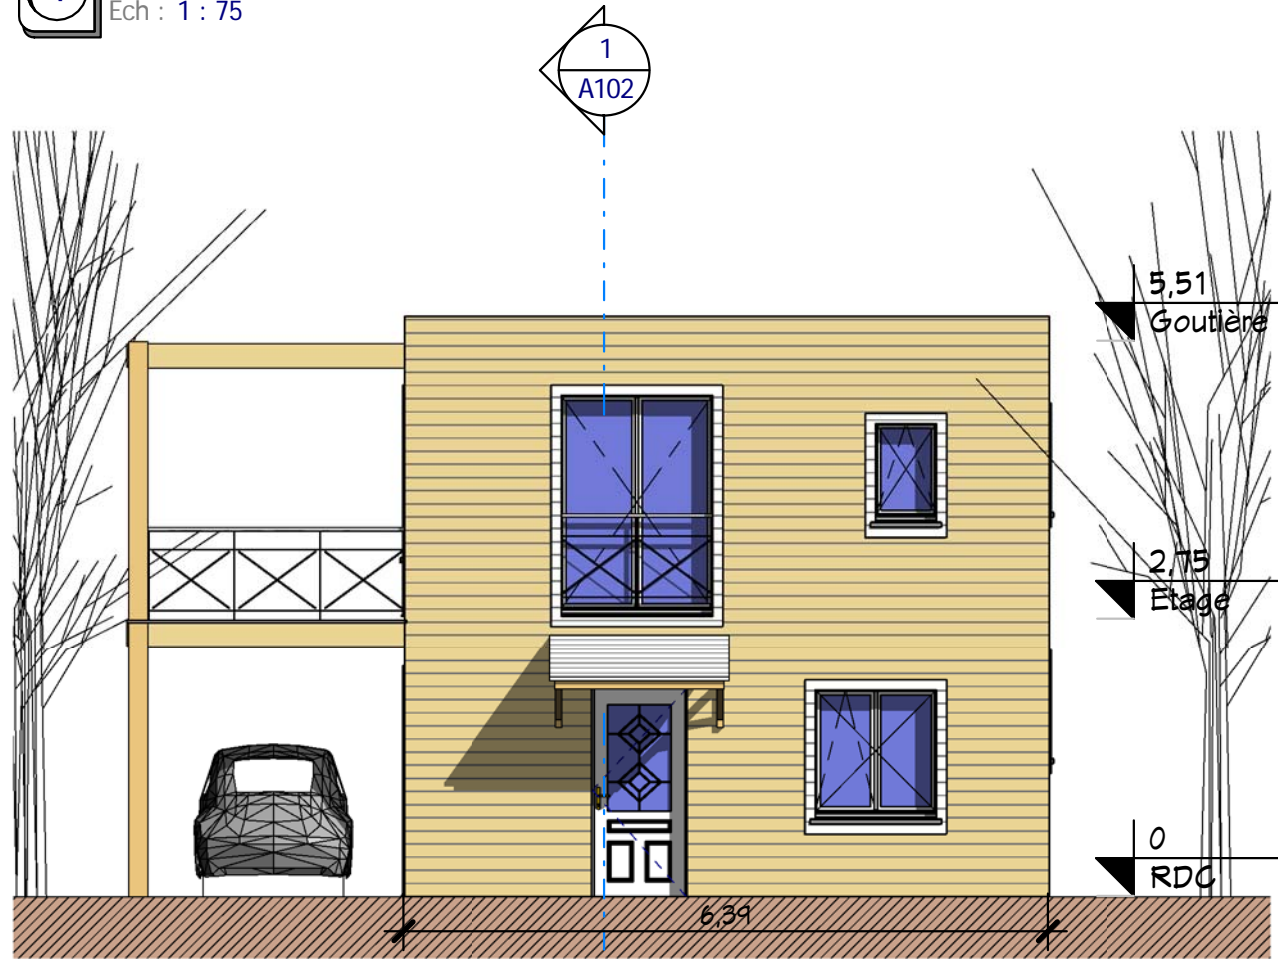

1 Elévation 2
Ech : 1 : 75

2 Elévation 1
Ech : 1 : 75

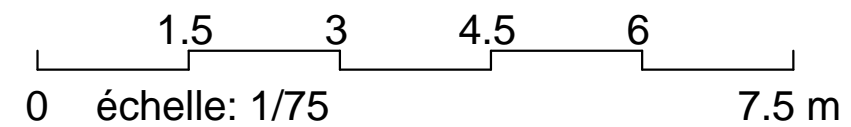

Elévation 1 & 2		A103	
		Ref # : 10105	Ind # :
Date :		Auteur	
Dessiné par :		Vérificateur	
Echelle		1 : 75	

SHaB : 86,58 m²

Réf : B_13097_T

Ces plans ne sont pas contractuels pour exécution
 Nota Bene: Ce plan concept est projeté par le Copyright et
 par le Droit d'auteur du cRea -L Consultant, néanmoins les
 adaptations et les modifications sont possibles, veuillez Nous
 contacter par e-mail contact@realcrea.fr

Conformément aux lois n°57-298 11/3/1957 et n°85-660 du
 3/7/1985, le client s'interdit de procéder à toute copie, autre
 que celles autorisées dans le cadre d'utilisation personnelle

Consultant
 @ Realcrea

14/07/2013 09:43:42



1 Visuel 2
Ech :



2 Visuel 1
Ech :

Visuels côtés Jardin & Rue

Ref # :	10105	Ind # :	A104
Date :		Dessiné par :	Auteur
		Vérifié par :	Vérificateur
			Echelle

SHaB : 86,58 m²

Réf : B_13097_T

Ces plans ne sont pas contractuels pour exécution
 Nota Bene: Ce plan concept est projeté par le Copywright et
 par le Droit d'auteur du cRea -L Consultant, néanmoins les
 adaptations et les modifications sont possibles, veuillez Nous
 contacter par e-mail contact@realcrea.fr

Conformément aux lois n°57-298 11/3/1957 et n°85-660 du
 3/7/1985, le client s'interdit de procéder à toute copie, autre
 que celles autorisées dans le cadre d'utilisation personnelle